



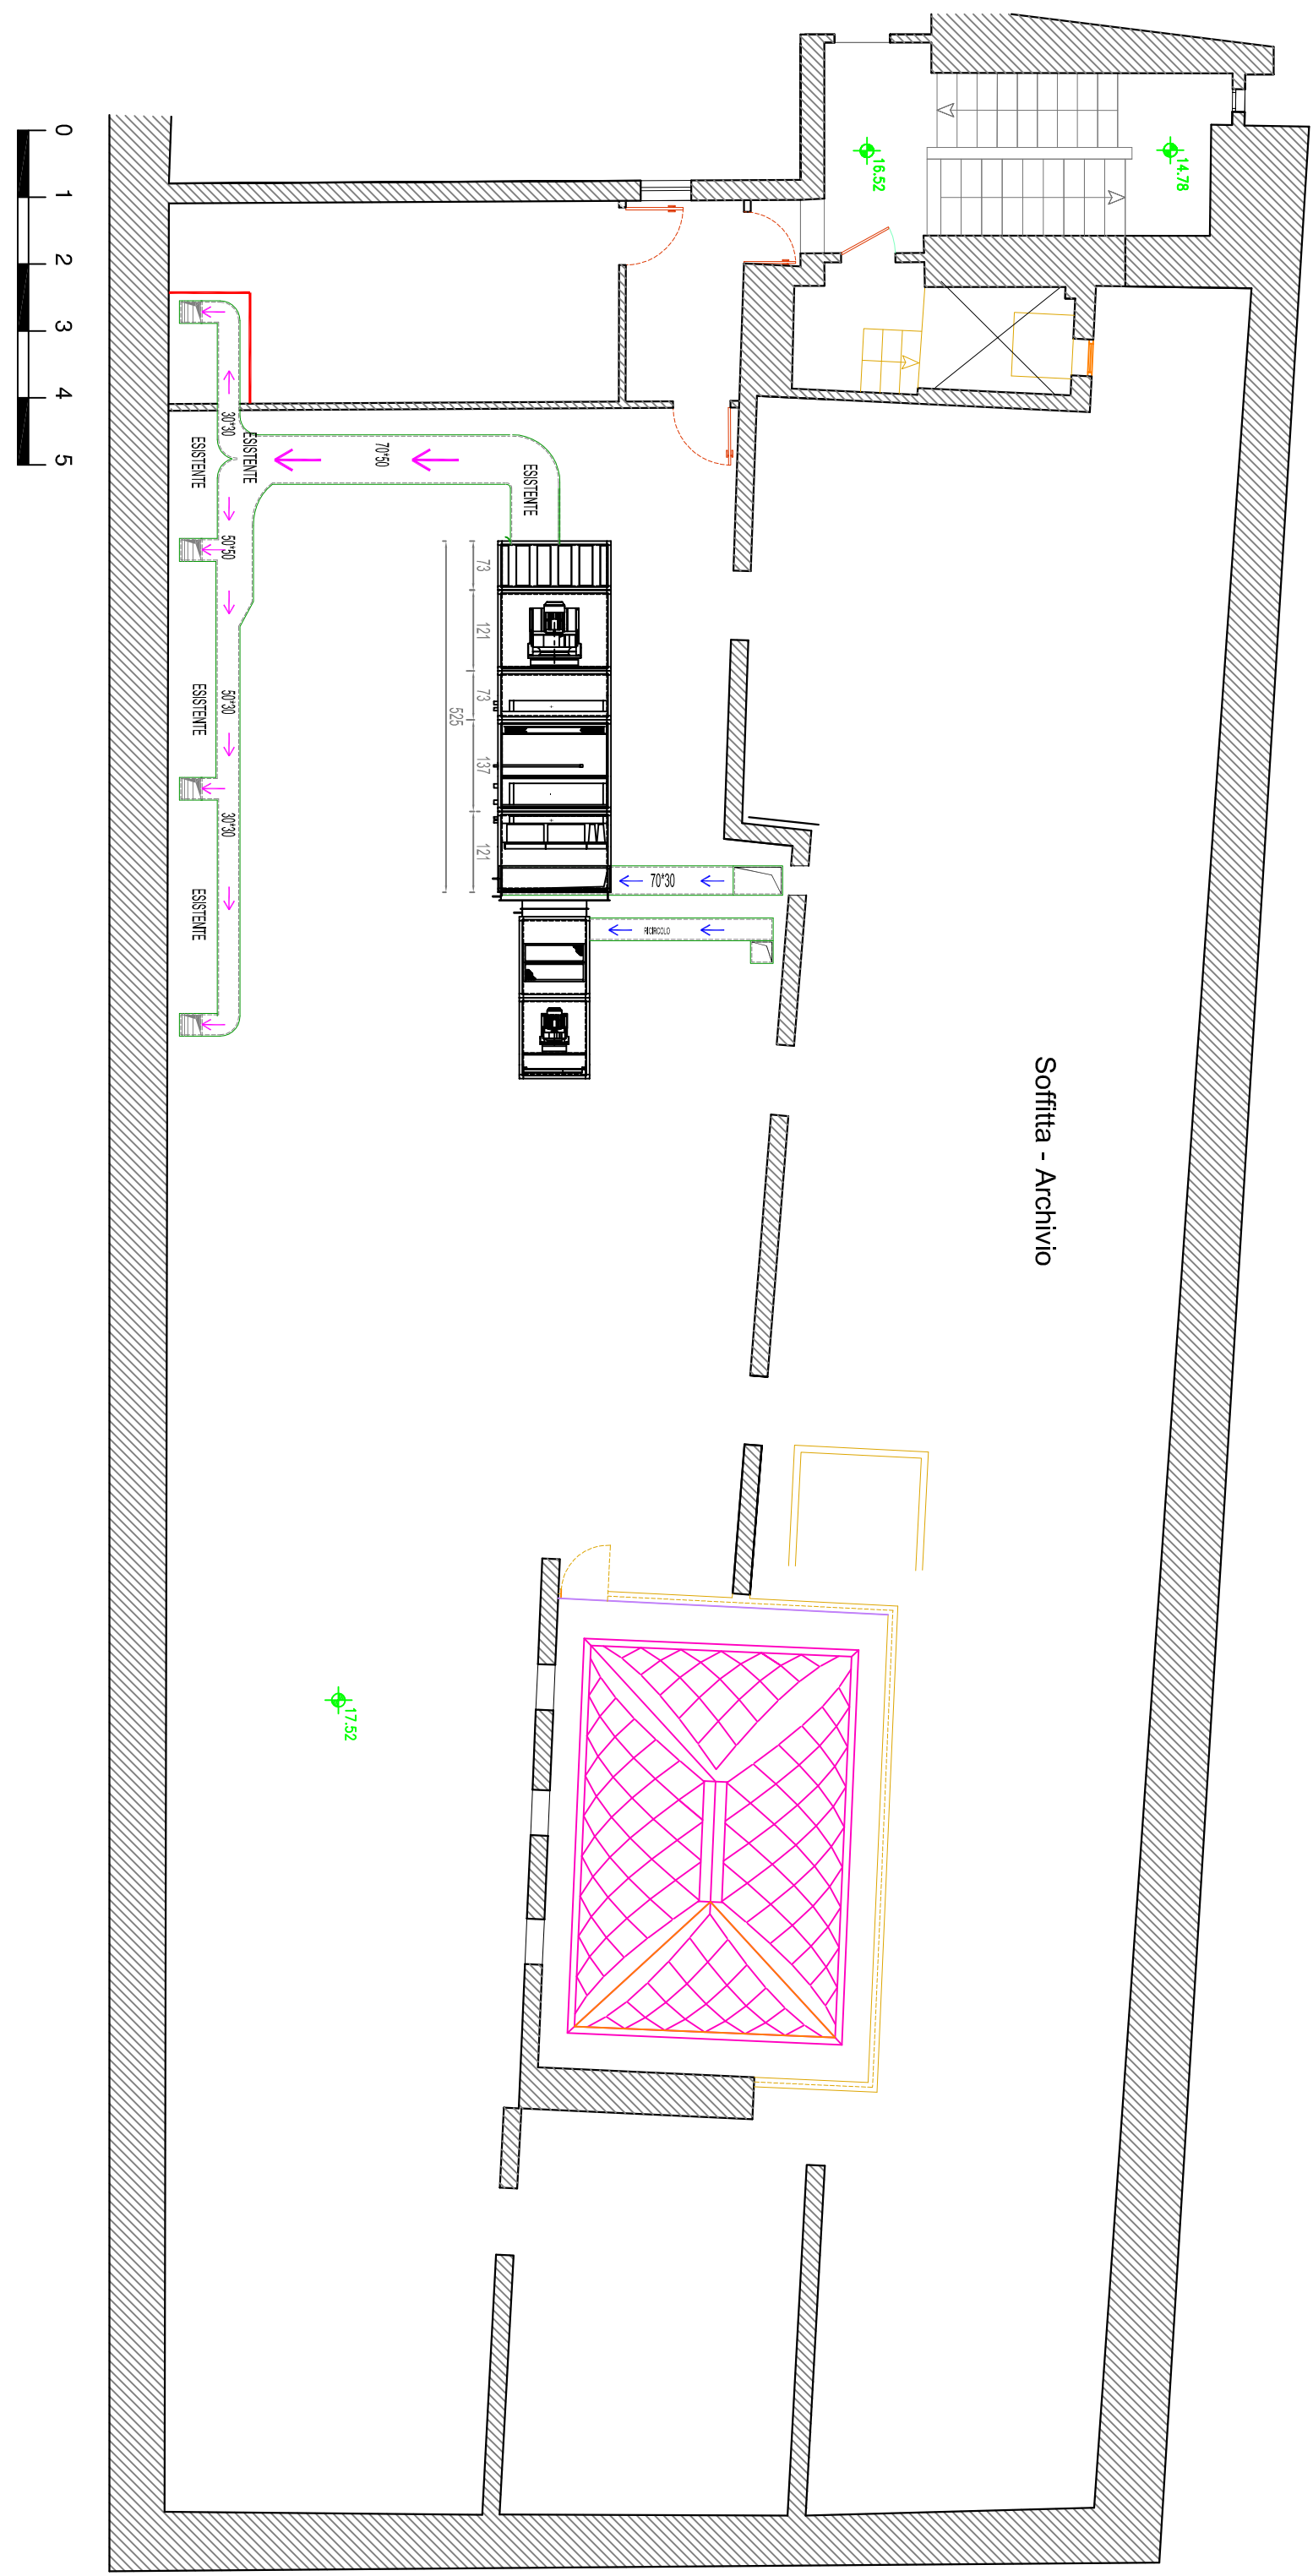


UTA E CANALI ESISTENTI

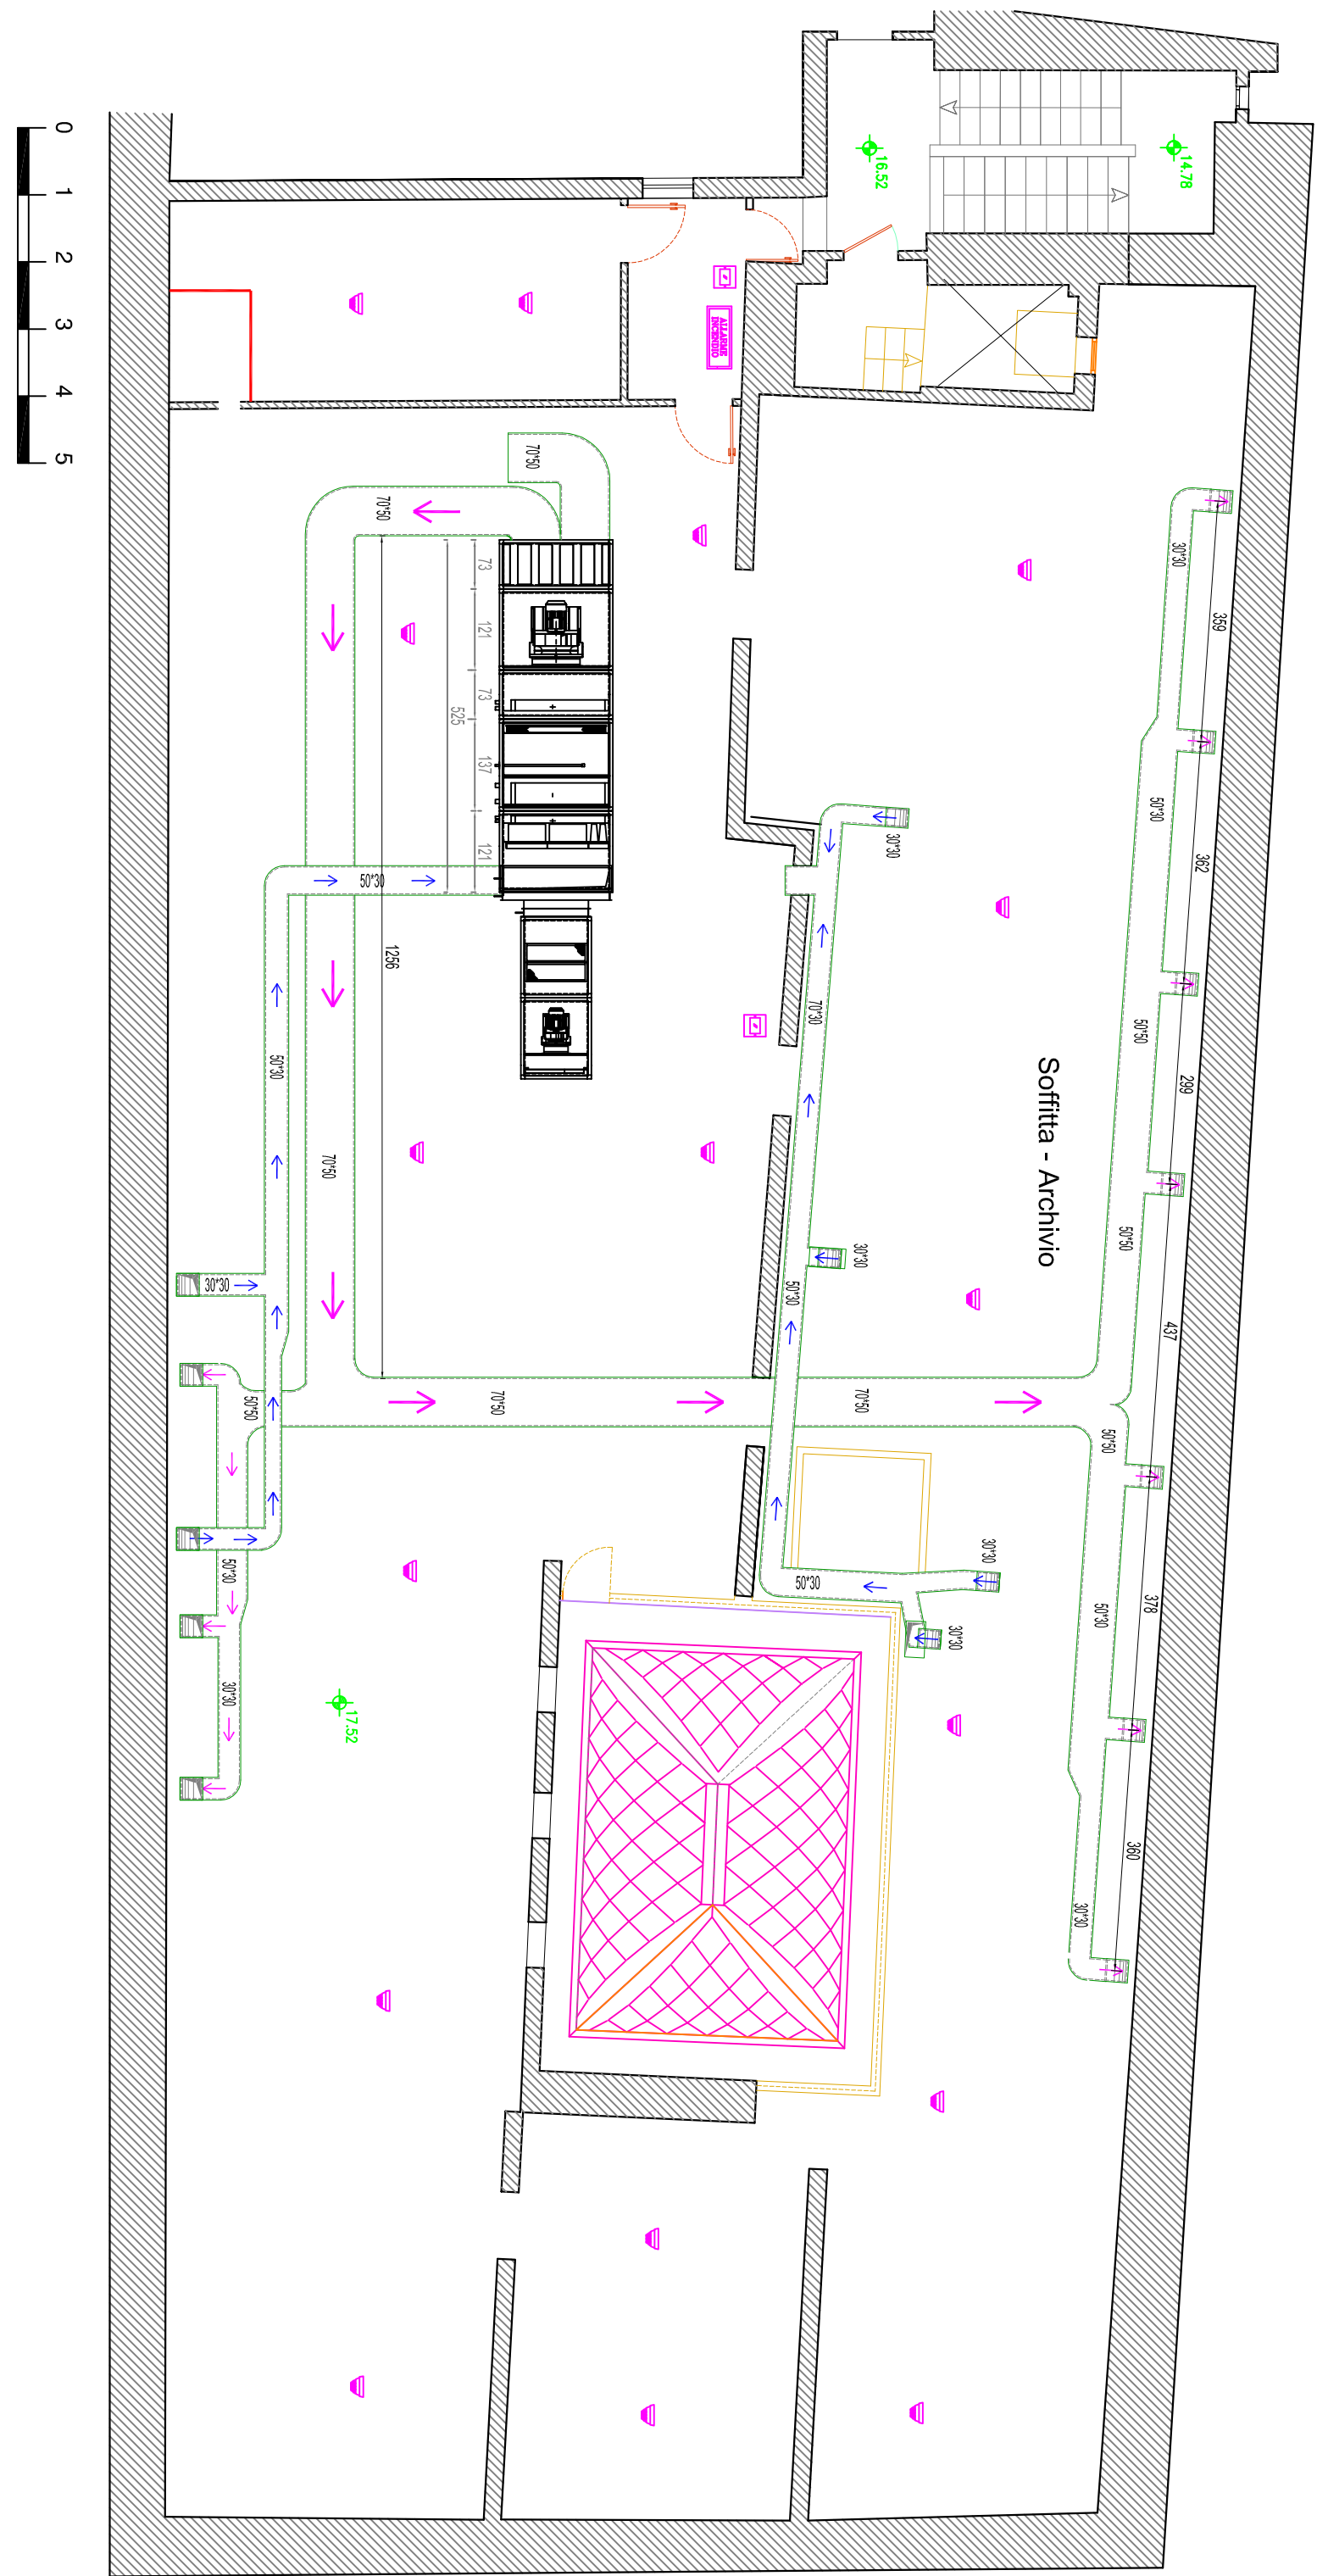


NUOVI CANALI


LE MISURE INDICATE DEI CONDOTTI ARIA SONO INTERNE.  
PER IL CALCOLO DEI CARICHI ELETTRICI E PER LA VERIFICA  
DEI CONDOTTI ARIA CON PANNELLI SONDA-CH  
ESSERE CONSIDERATO LO SPESSORE DEI PANNELLI  
E LO SPACCO DEI CONDOTTI ARIA SONDA-CH  
IN FUNZIONE DELLE CARATTERISTICHE DELLE MACCHINE

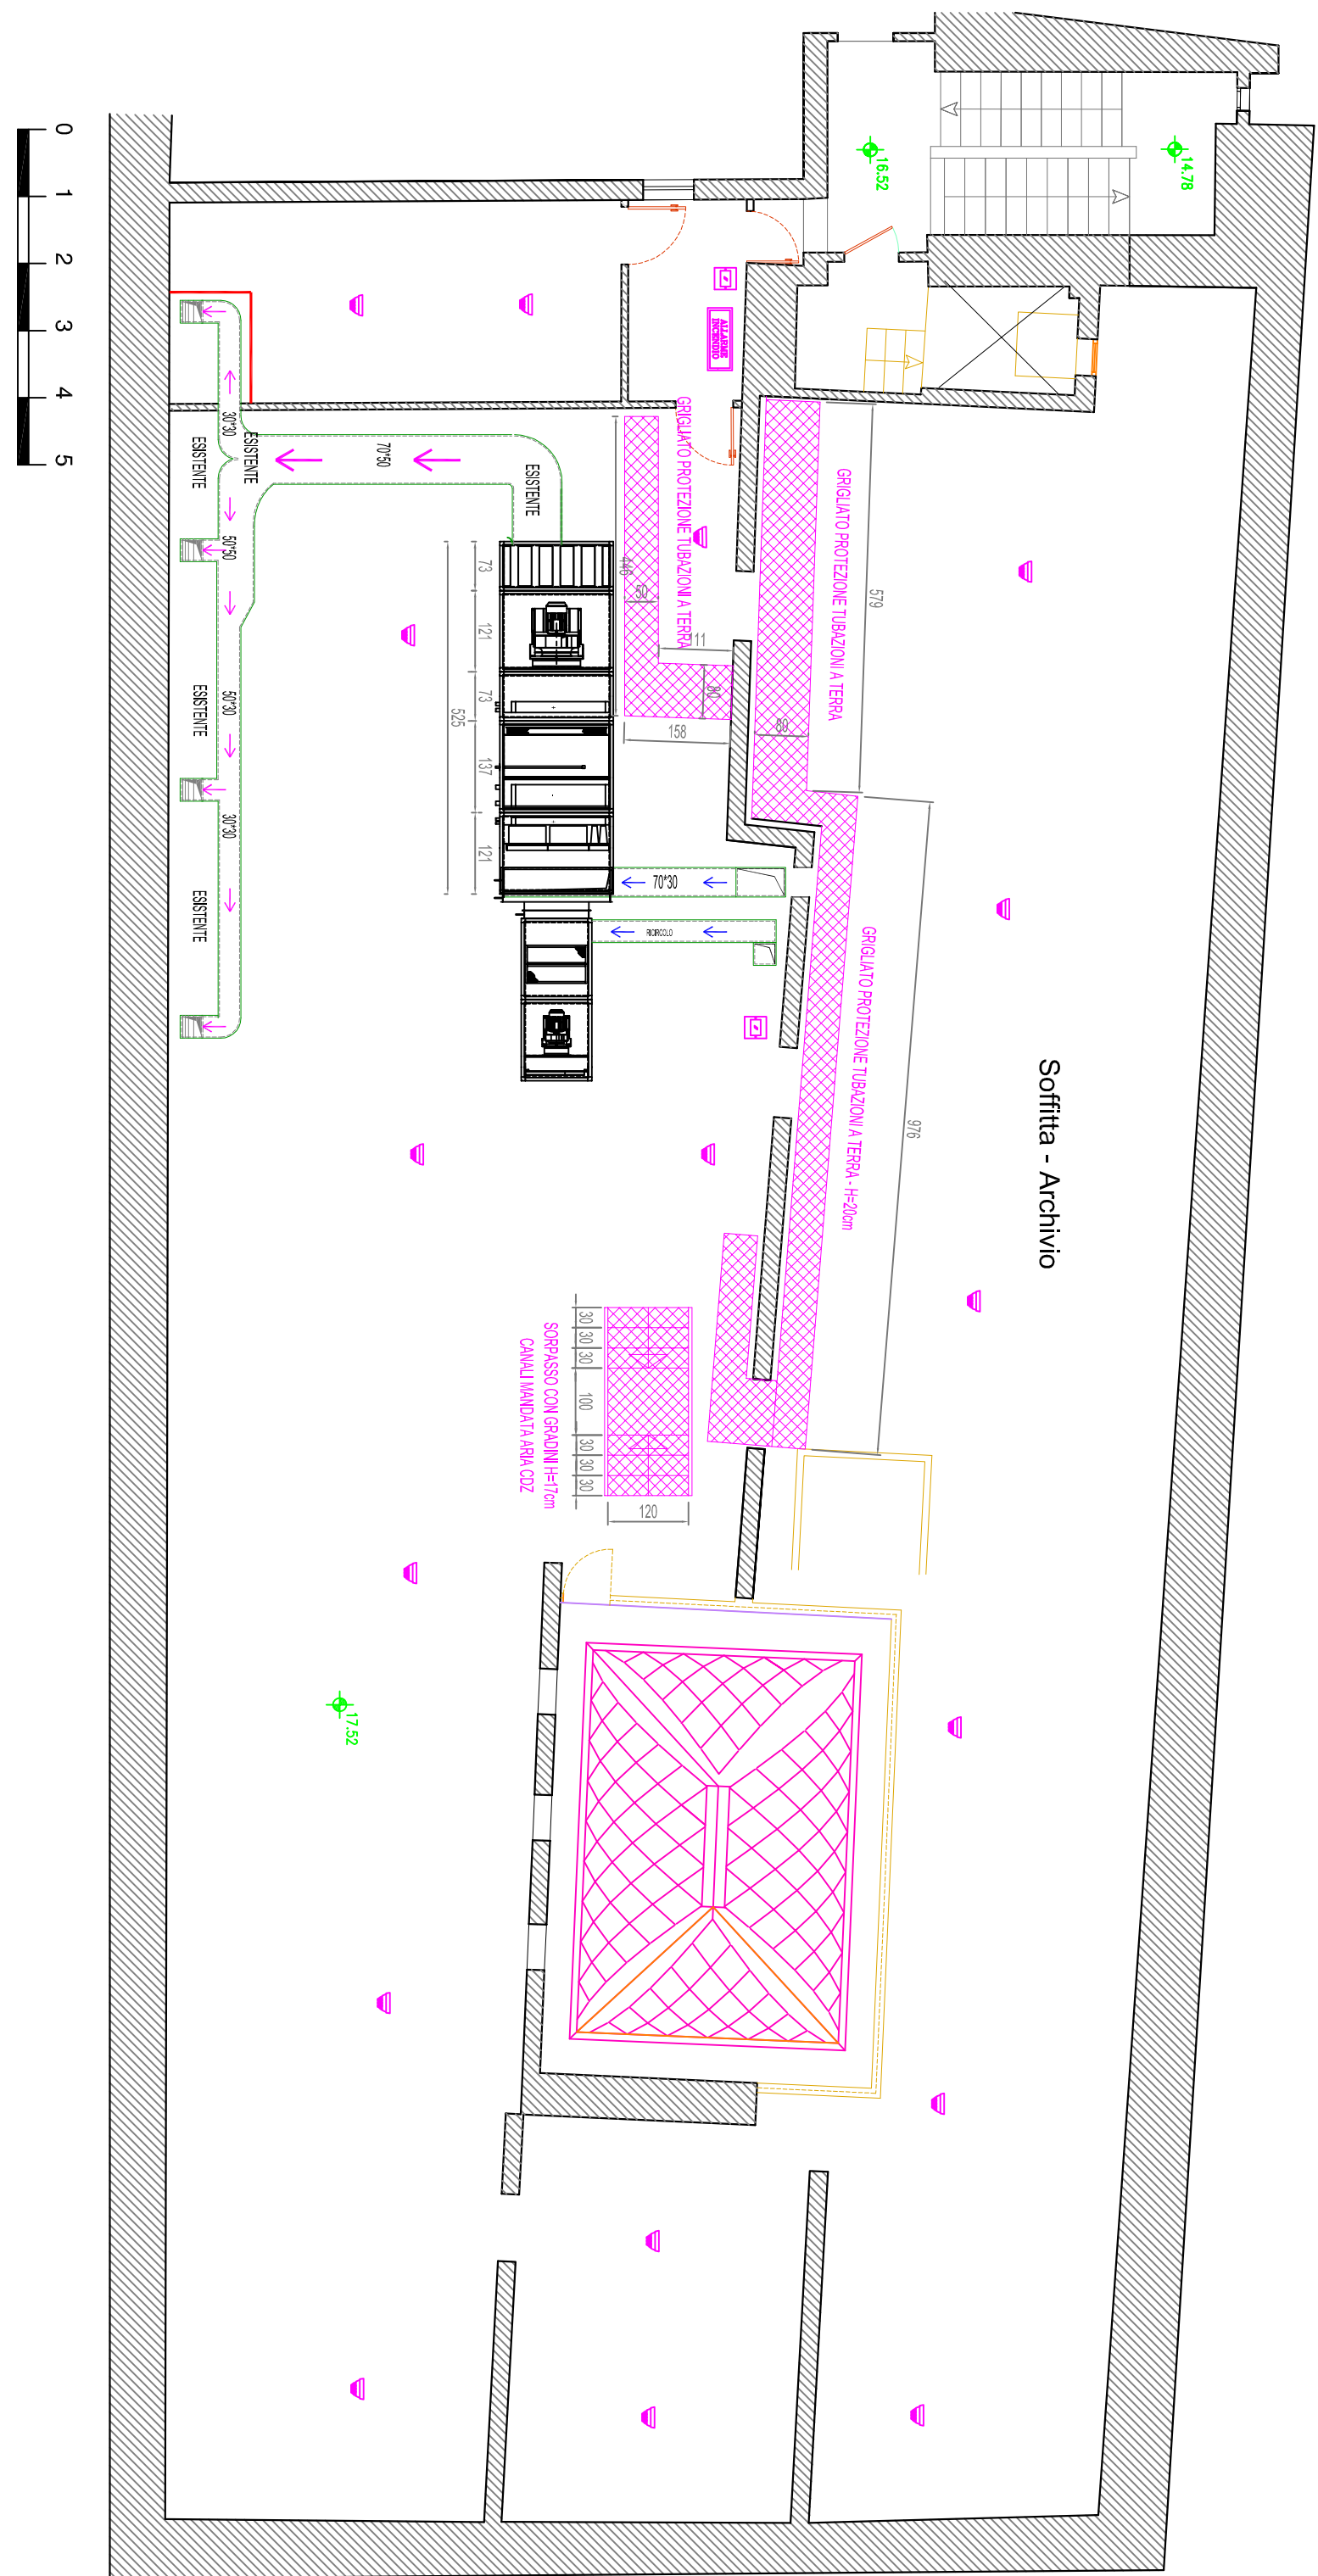


GRIGLIATI DI PROTEZIONE

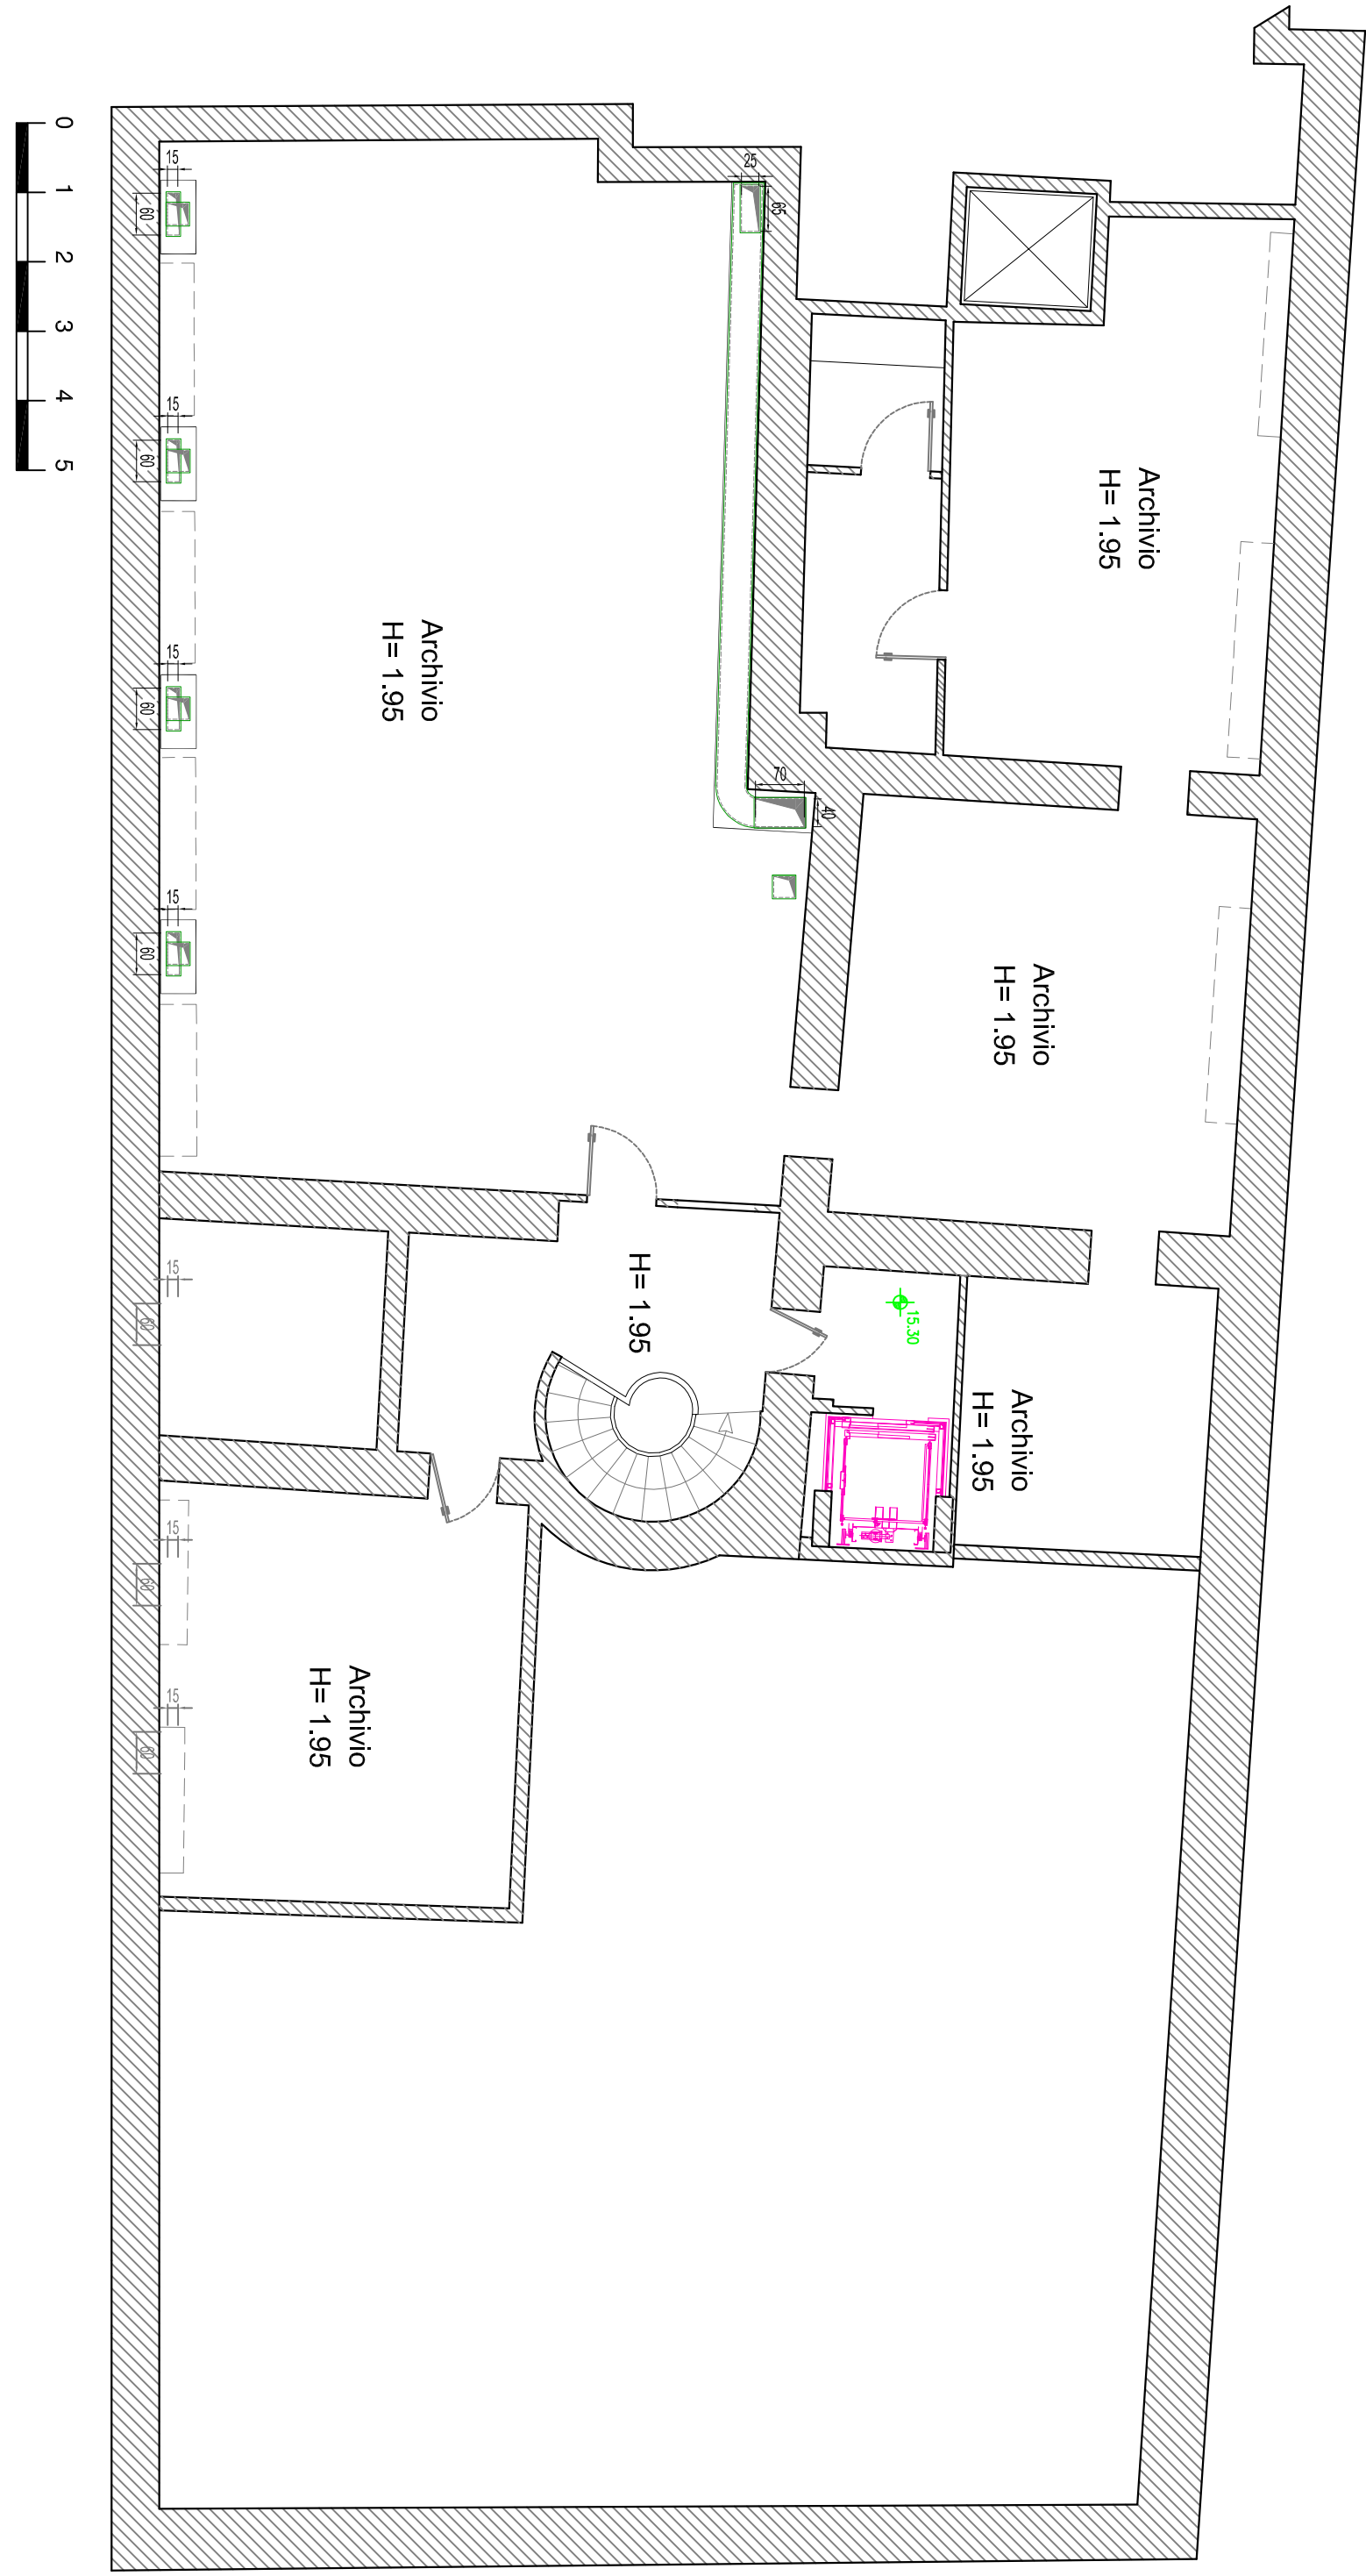


UTA E CANALI ESISTENTI

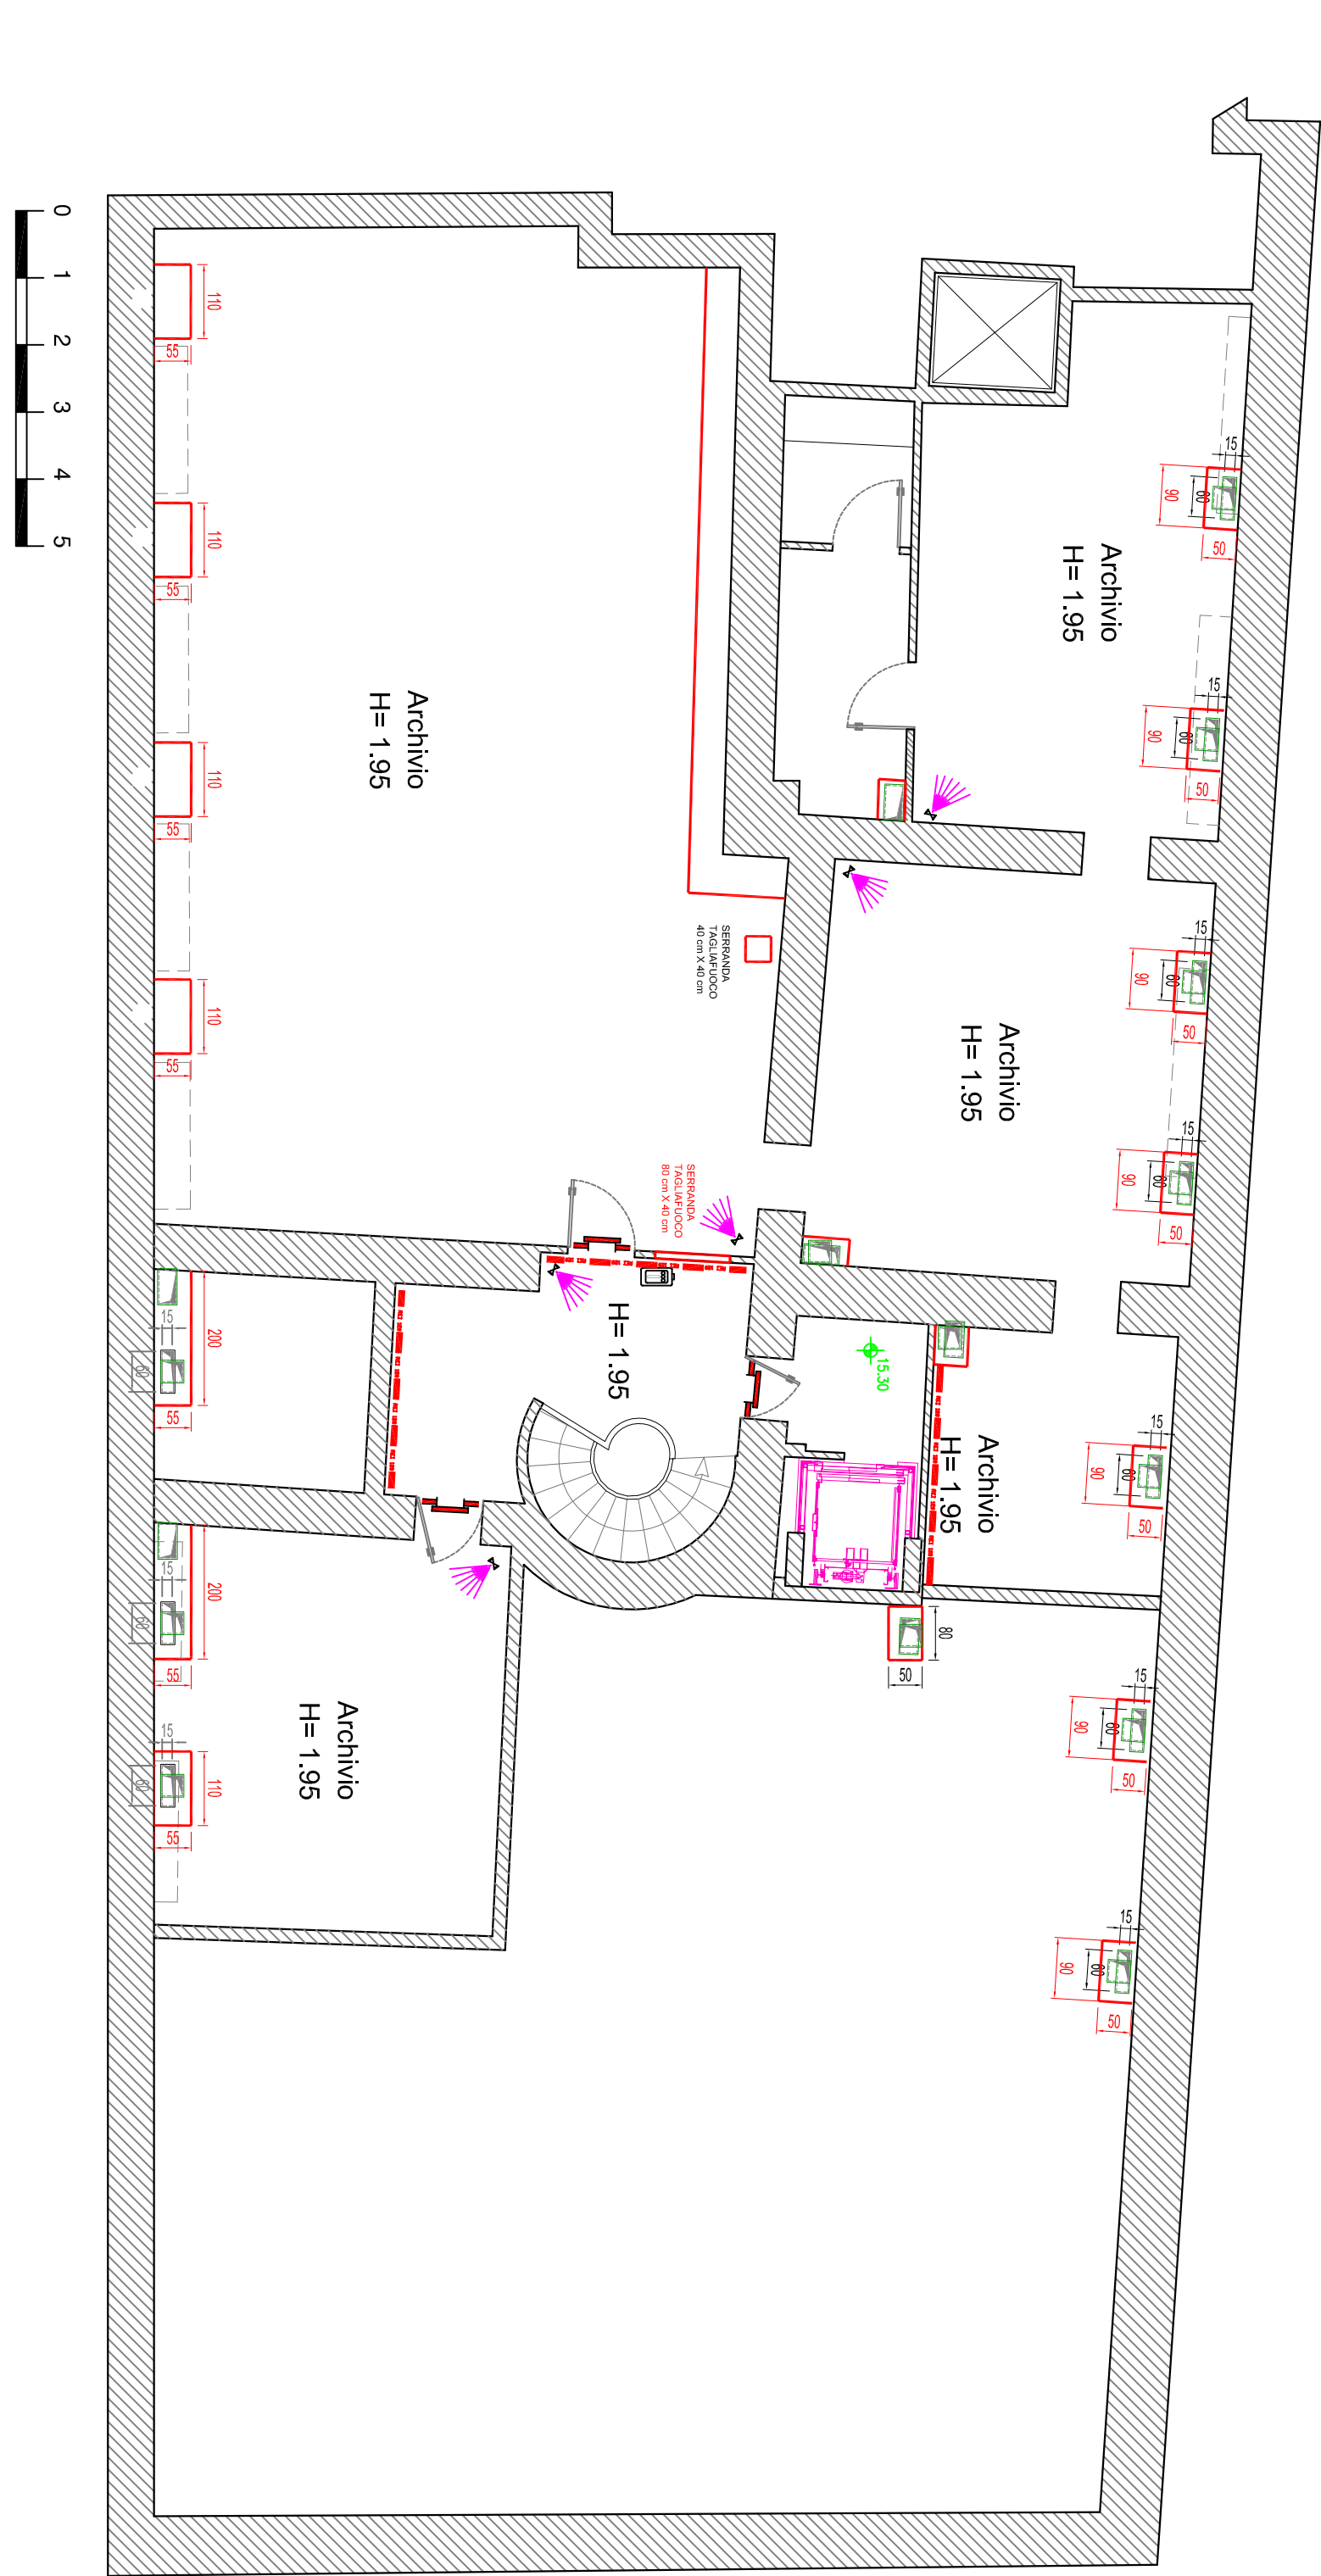


NUOVI CANALI  
E COMPARTIMENTI REI 120 (Struttura REI 120 — )

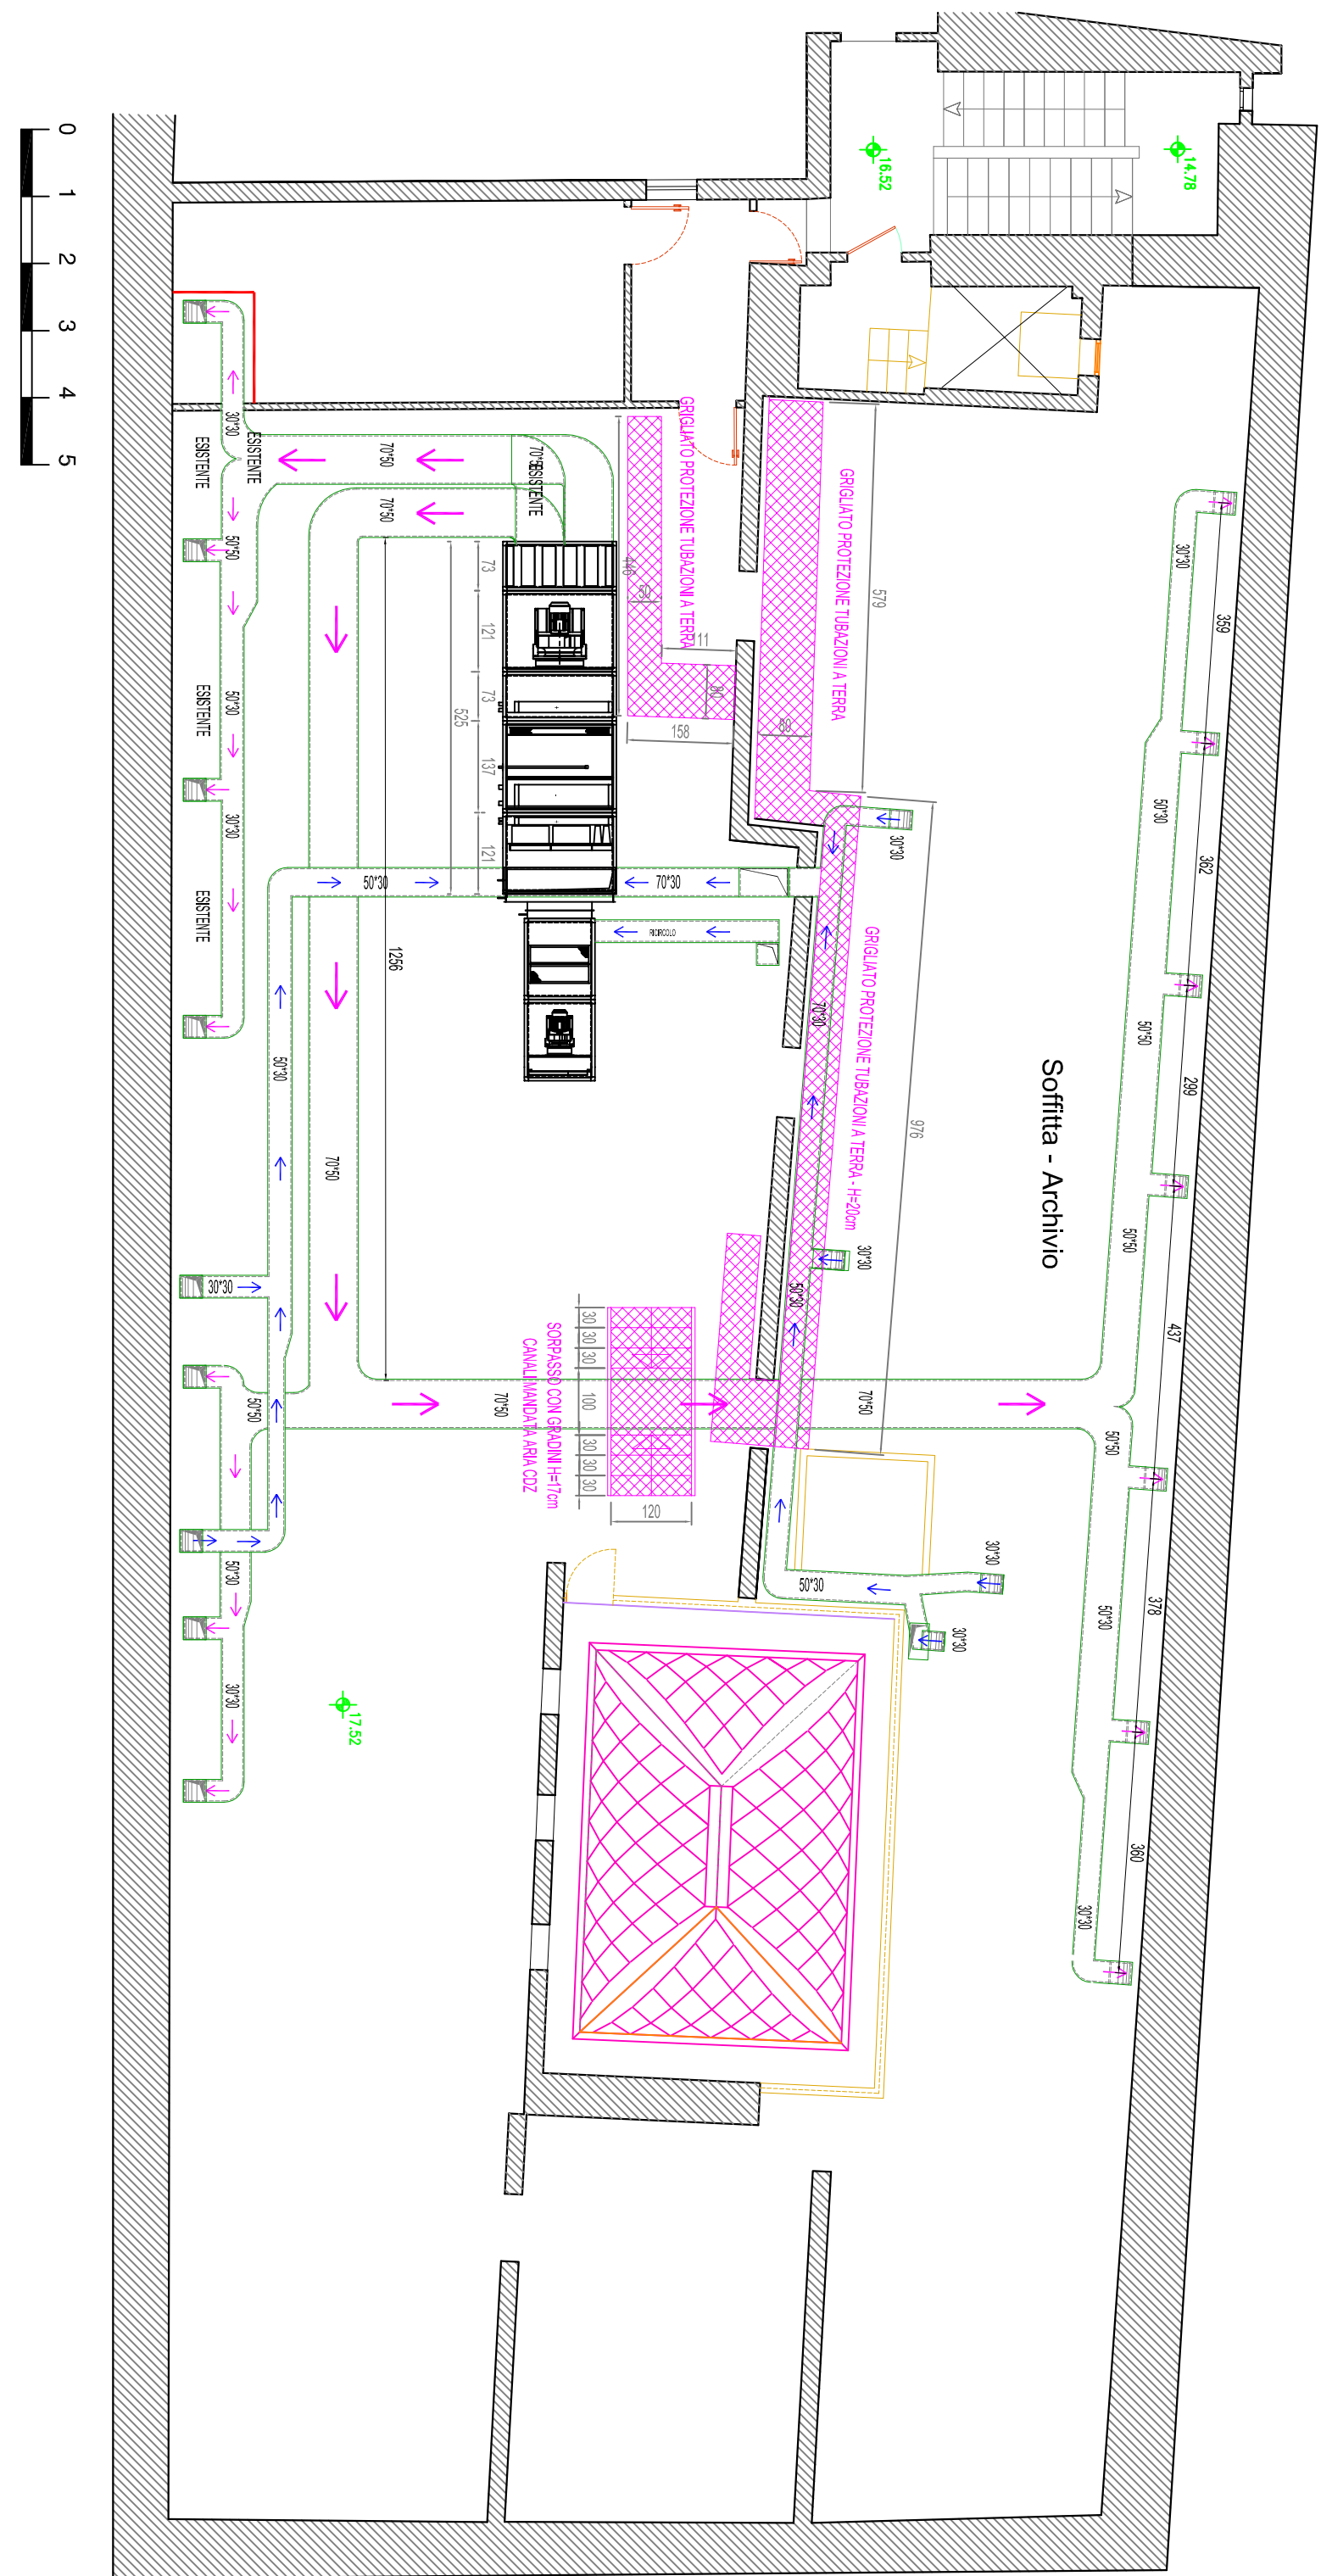

LAYOUT CDZ COMPLETO

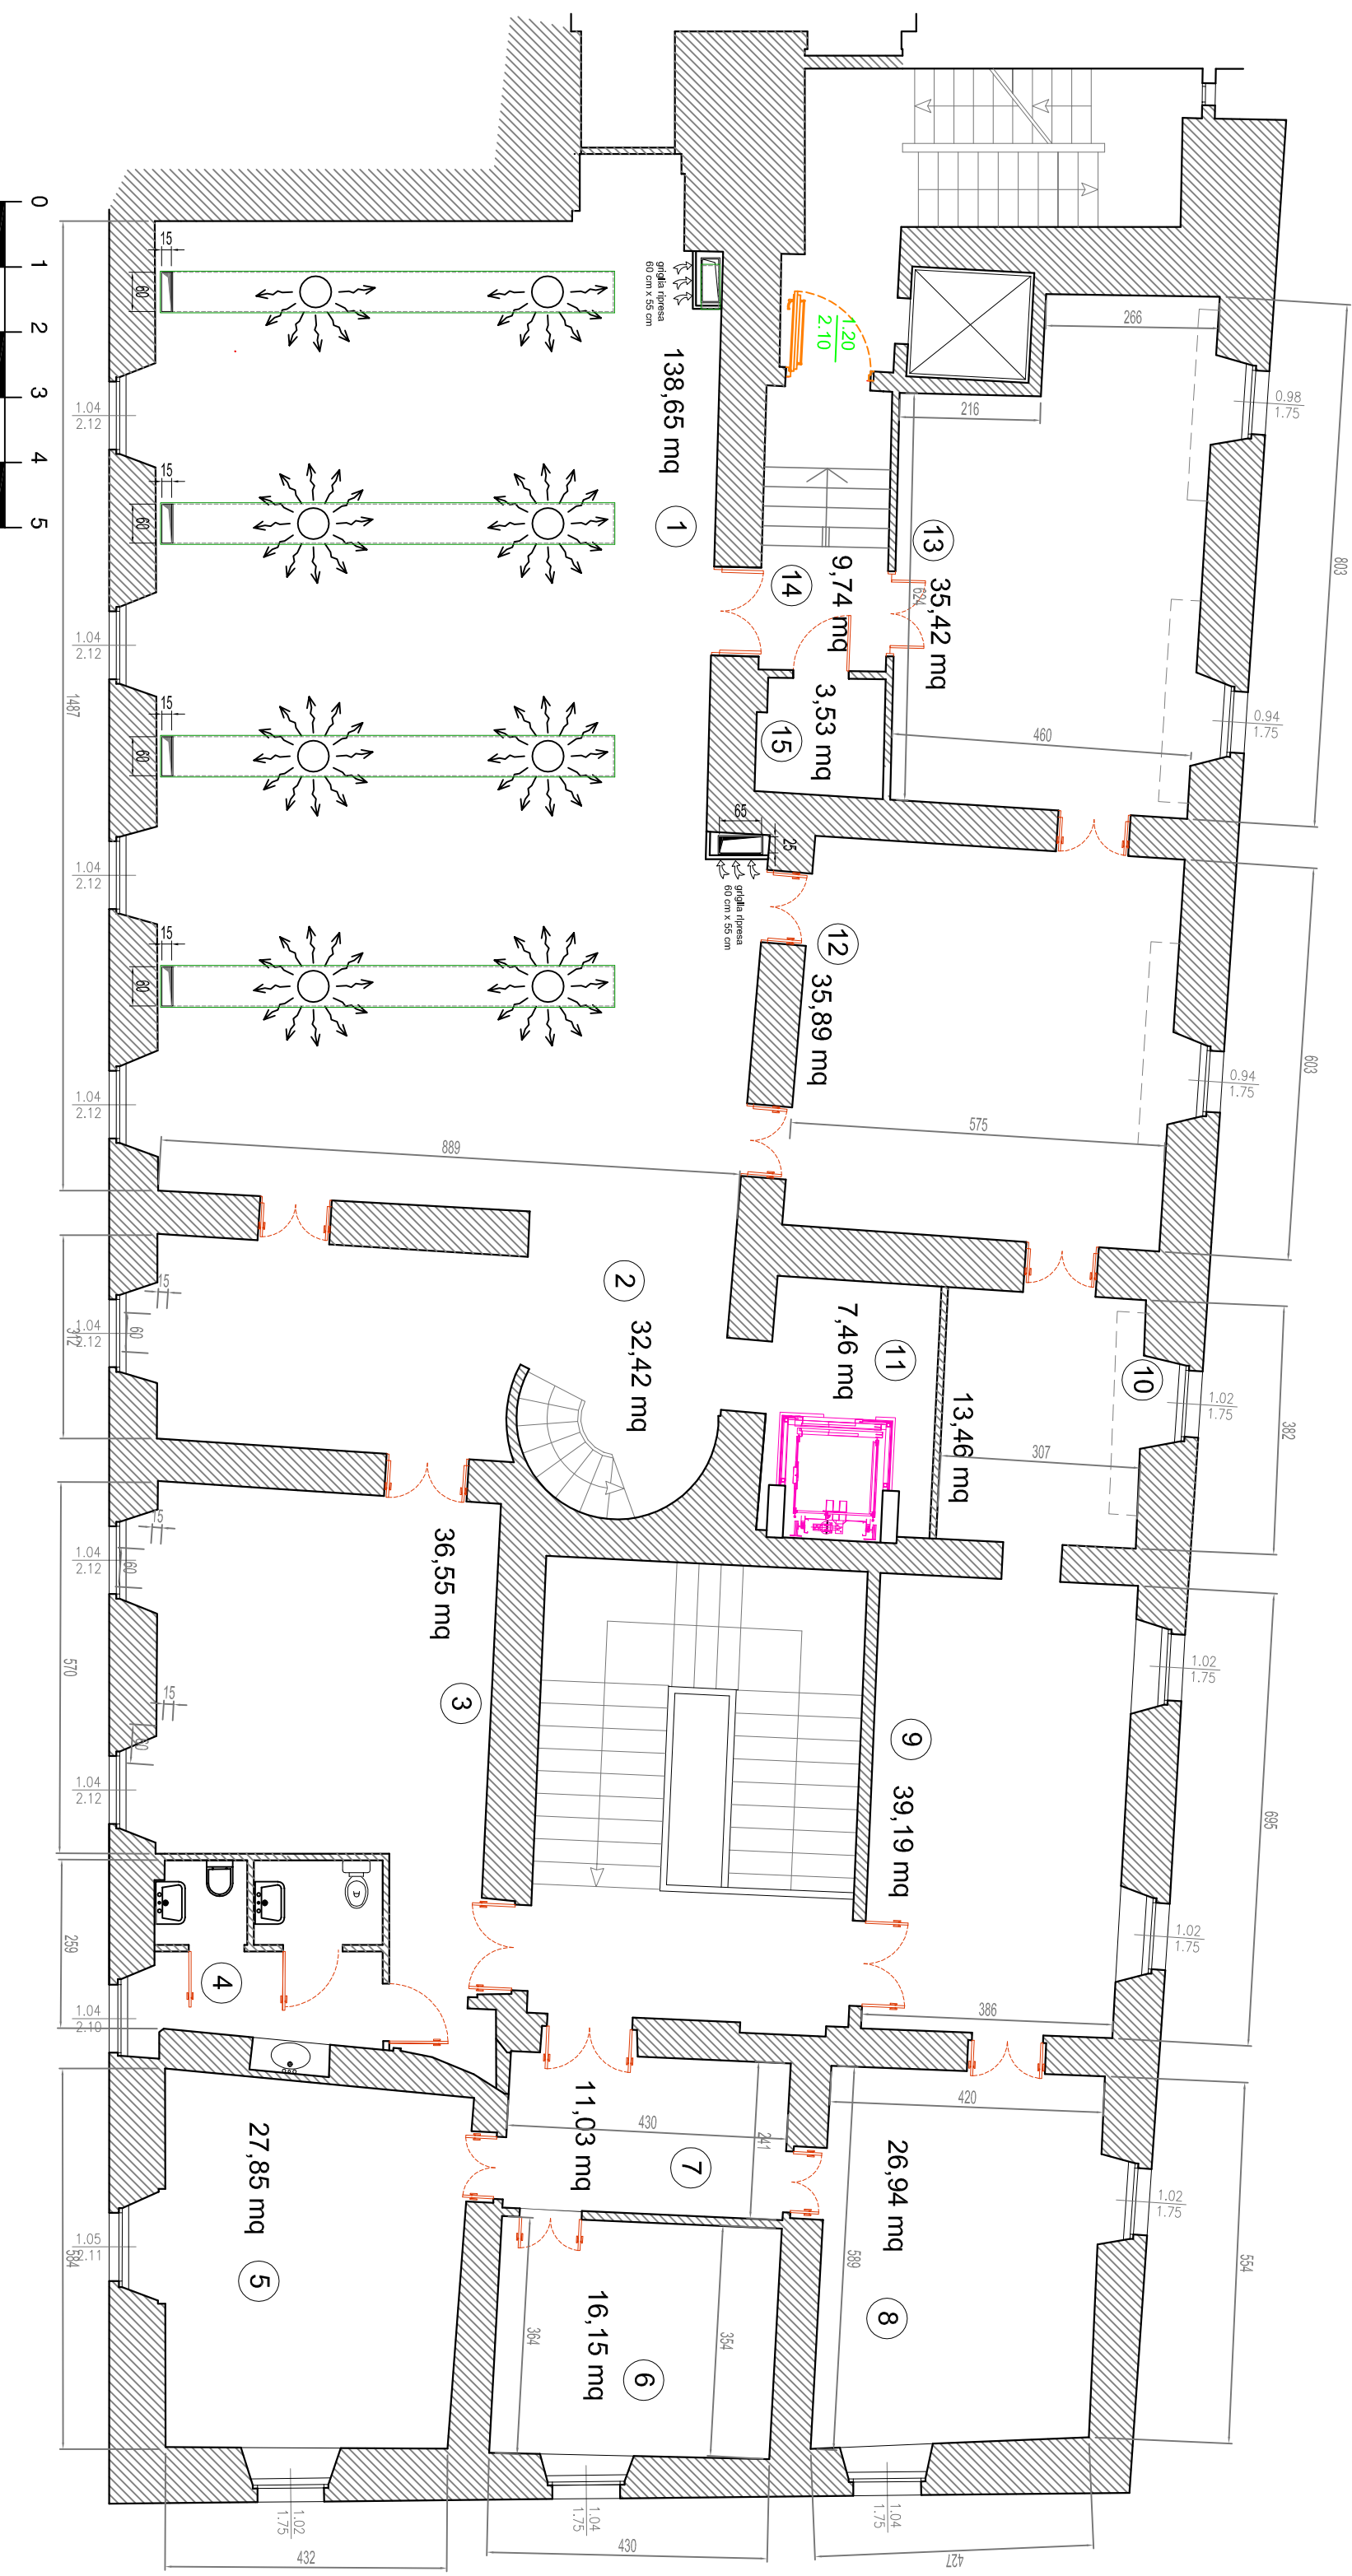

CANALI E DIFFUSORI ESISTENTI

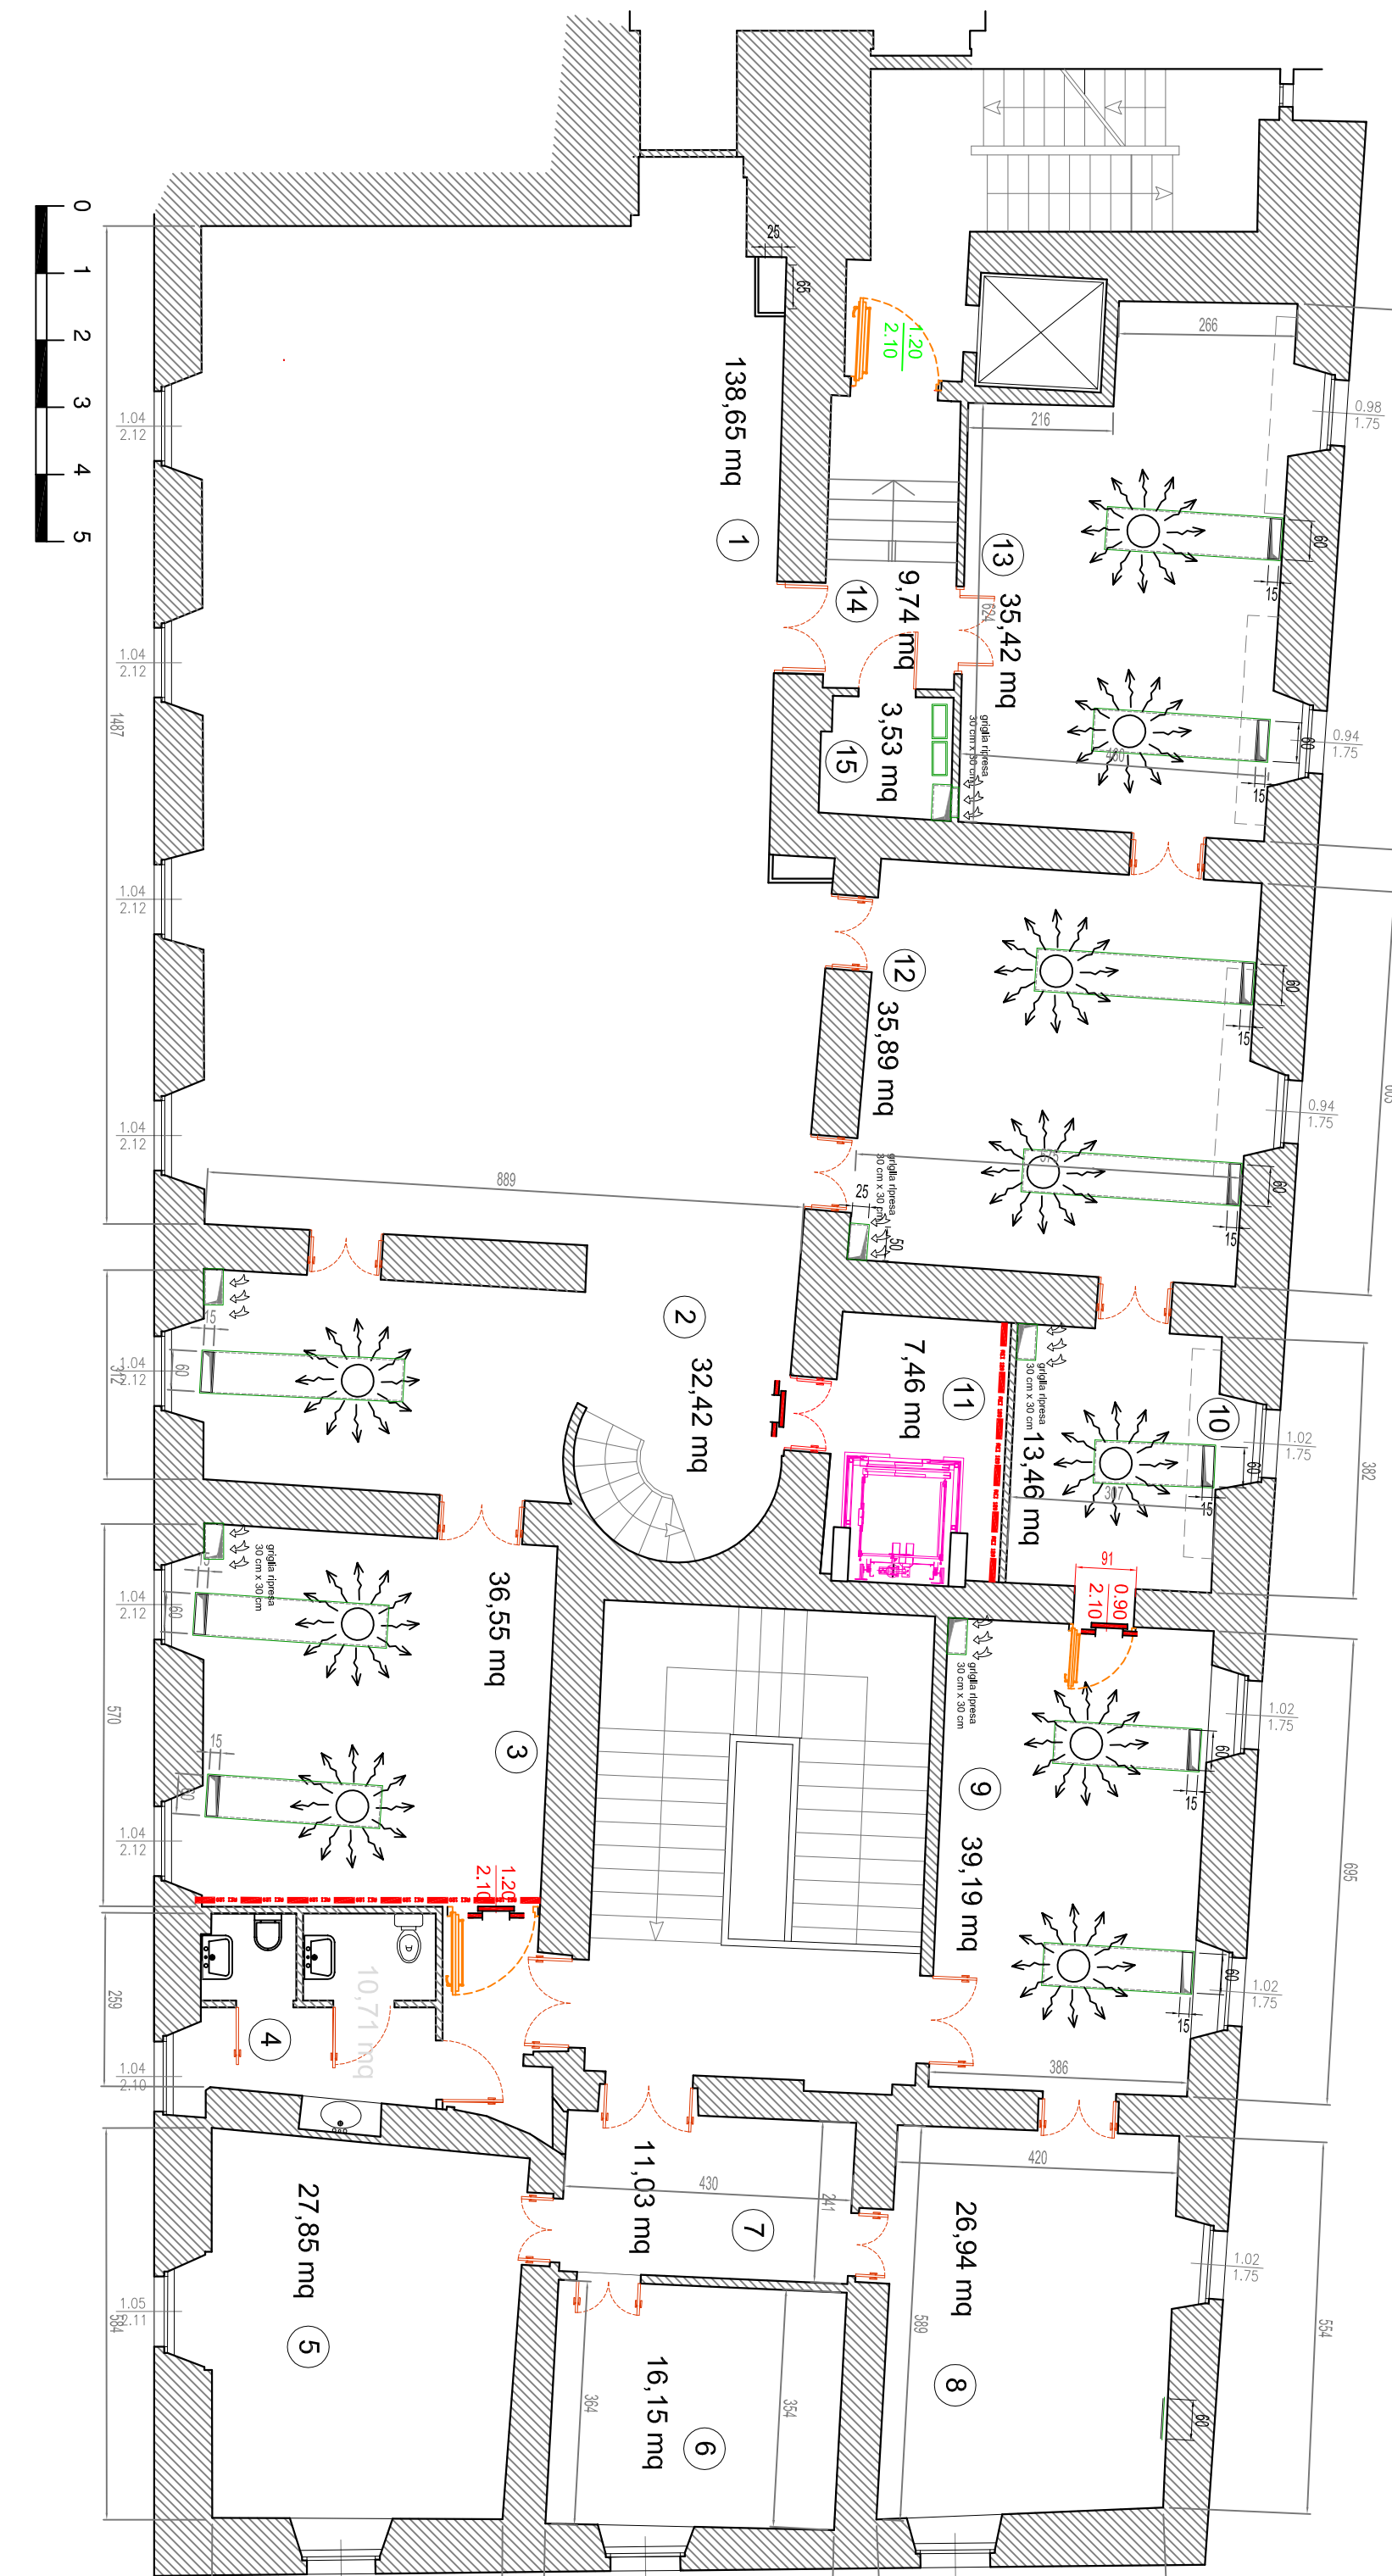

NUOVI CANALI  
E COMPARTIMENTI REI 120 (Struttura REI 120 — )

|   |  |                                                                                     |          |
|---|--|-------------------------------------------------------------------------------------|----------|
| OPERE DI RESTAURO E RISANAMENTO CONSERVATIVO<br>PANI SECONDO, SOPPALCO TRA 2° E SOTTOTETTO, SOTTOTETTO<br>DELL'EDIFICIO SEDE DELLA FONDAZIONE CASA DI RISPARMIO DI TERNI E NARNI<br>CORSO TACITO N.49 - TERNI |  |  |          |
| IL TECNICO   |  | IL PRESIDENTE<br>DELL'Ente FORNACI                                                  |          |
| PROGETTISTA E D.I. E.C. S.p.A.<br>ING. GIOVANNI MANIACI - P.L.N. ASSOCIATI<br>Via Mazzini 7/5 - 05100 TERNI<br>Tel. 0762/240000 - Fax 0762/240001<br>Email: maniacis@uniroma3.it                              |  | STATO DELLE REVISIONI                                                               |          |
| PROGETTISTA IMPIANTI :<br>ING. GIOVANNI MANIACI - P.L.N. ASSOCIATI<br>Via Mazzini 7/5 - 05100 TERNI<br>Tel. 0762/240000 - Fax 0762/240001<br>Email: maniacis@uniroma3.it                                      |  | REV. DATA AUTORE DESCRIZIONE                                                        | DATA     |
| COMMITTENTE<br>FONDAZIONE CASA DI RISPARMIO DI TERNI E NARNI<br>CORSO TACITO N.49 - TERNI   |  | 01-101-1-1-02 PLAN                                                                  | 01/10/13 |
| OGGETTO<br>COMPLETAMENTO IMPIANTO DI CLIMATIZZAZIONE A SERVIZIO DEL SECONDO PIANO<br>PARTIZIONI E FORTE REI                                                                                                   |  | NUOVA REALIZZAZIONE<br>1.001.000                                                    |          |
| PRODOTTO DA<br>TAV<br>01   |  | TAV<br>01                                                                           |          |