



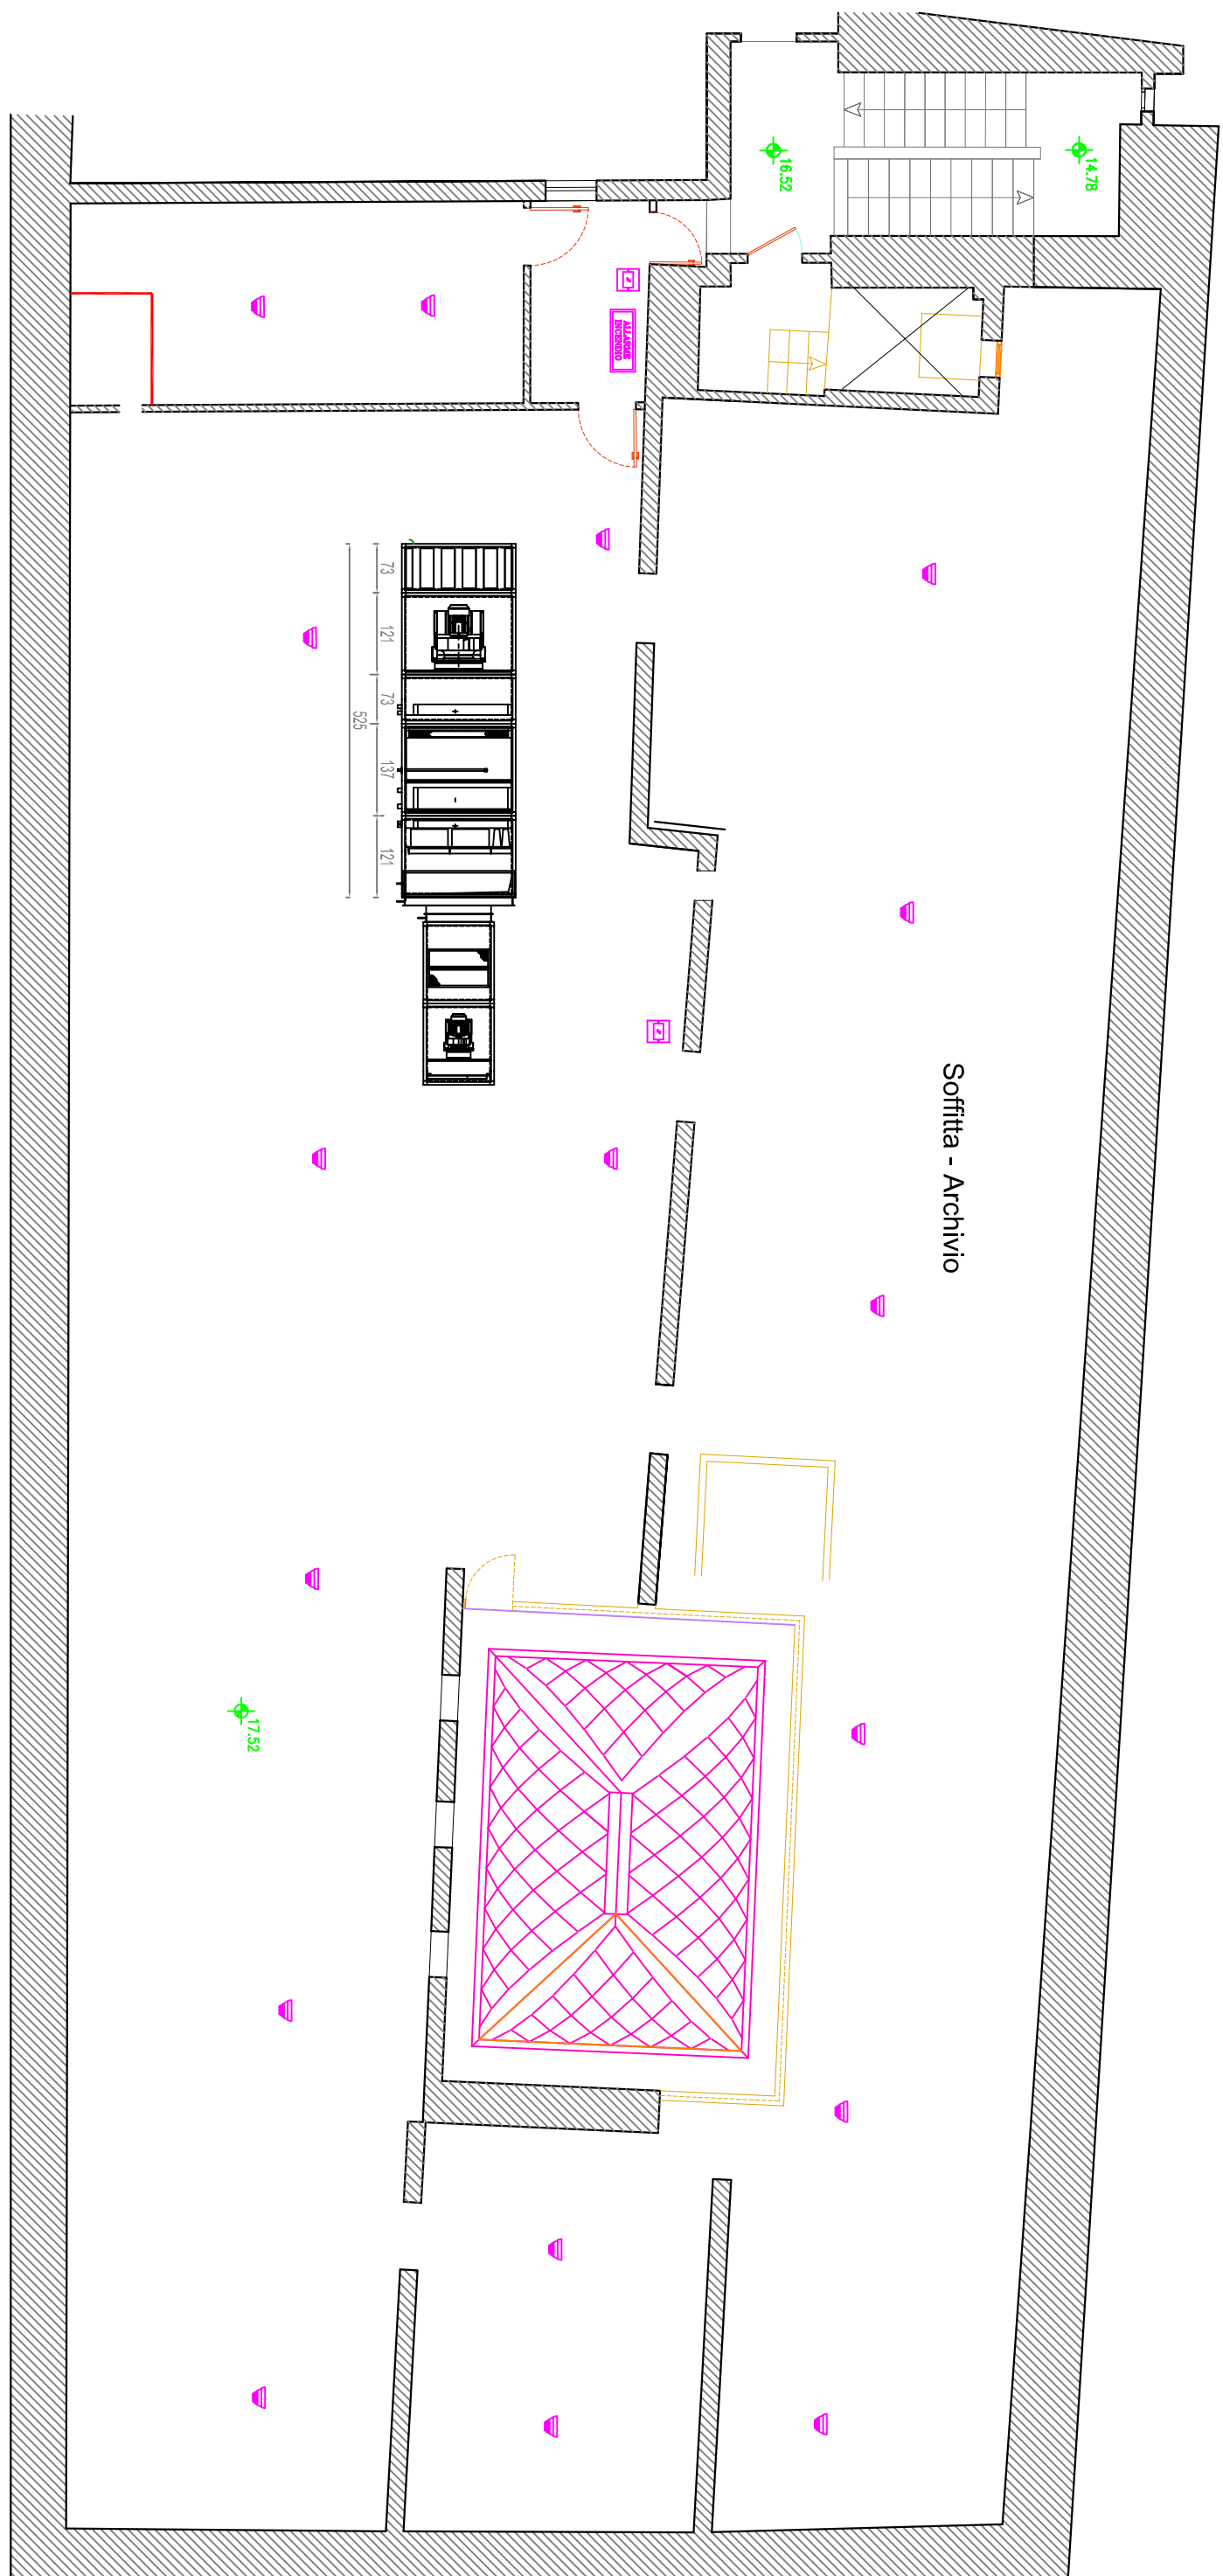


RIL. ANTINCENDIO

P.SOTTOTETTO

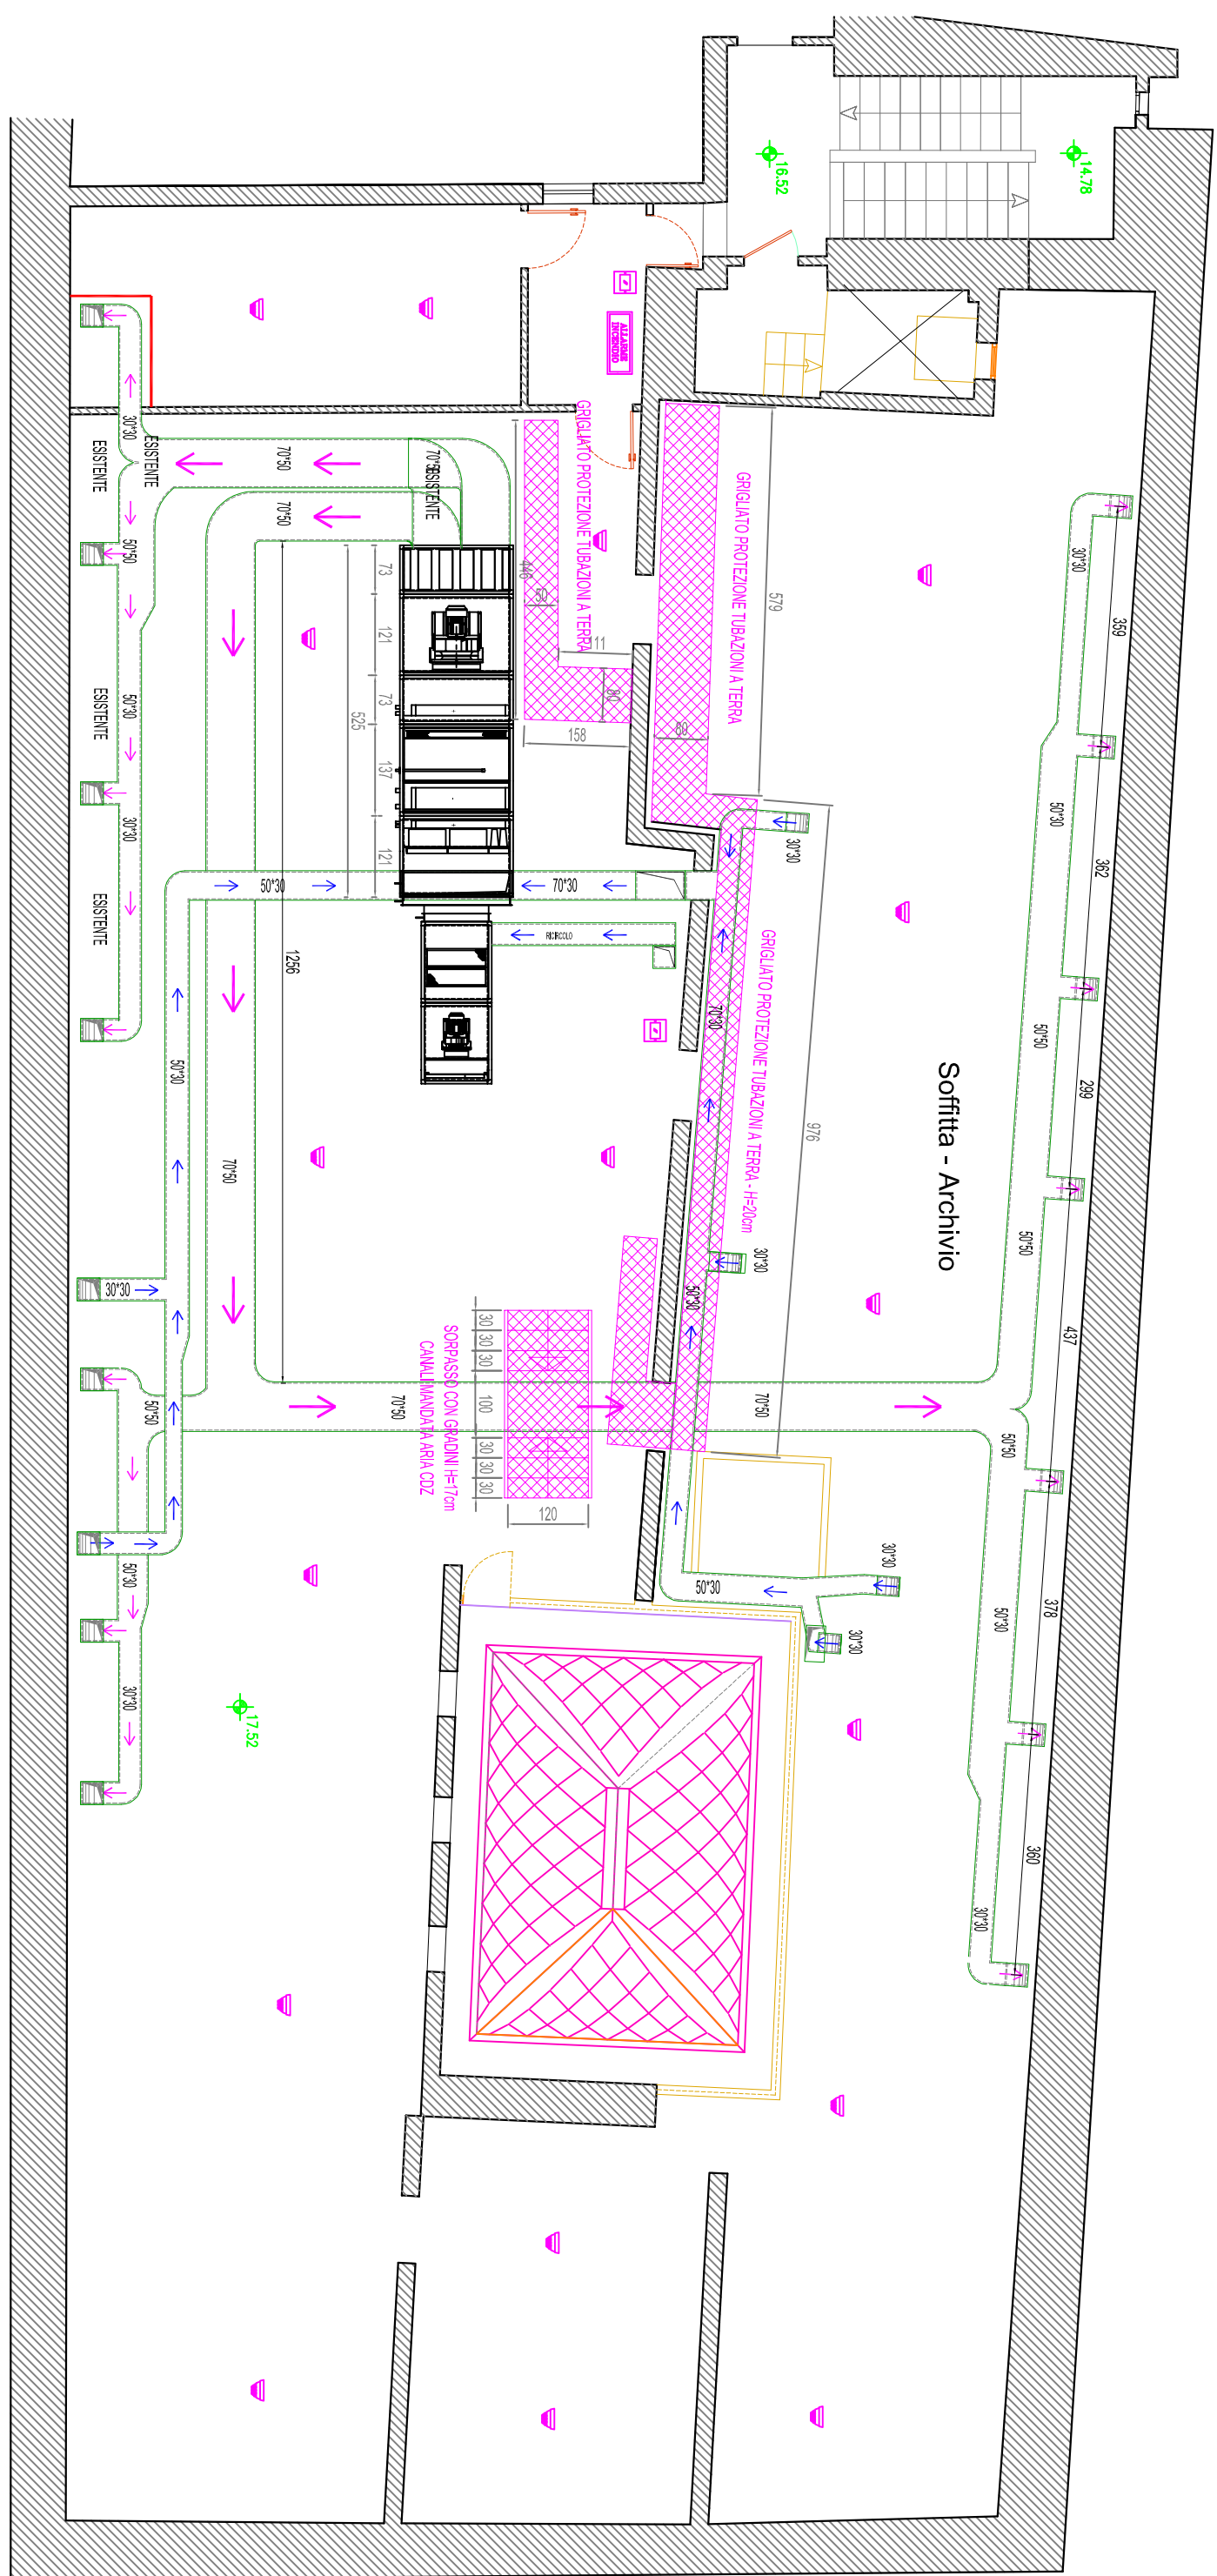

LAYOUT COMPLETO

P.SOTTOTETTO

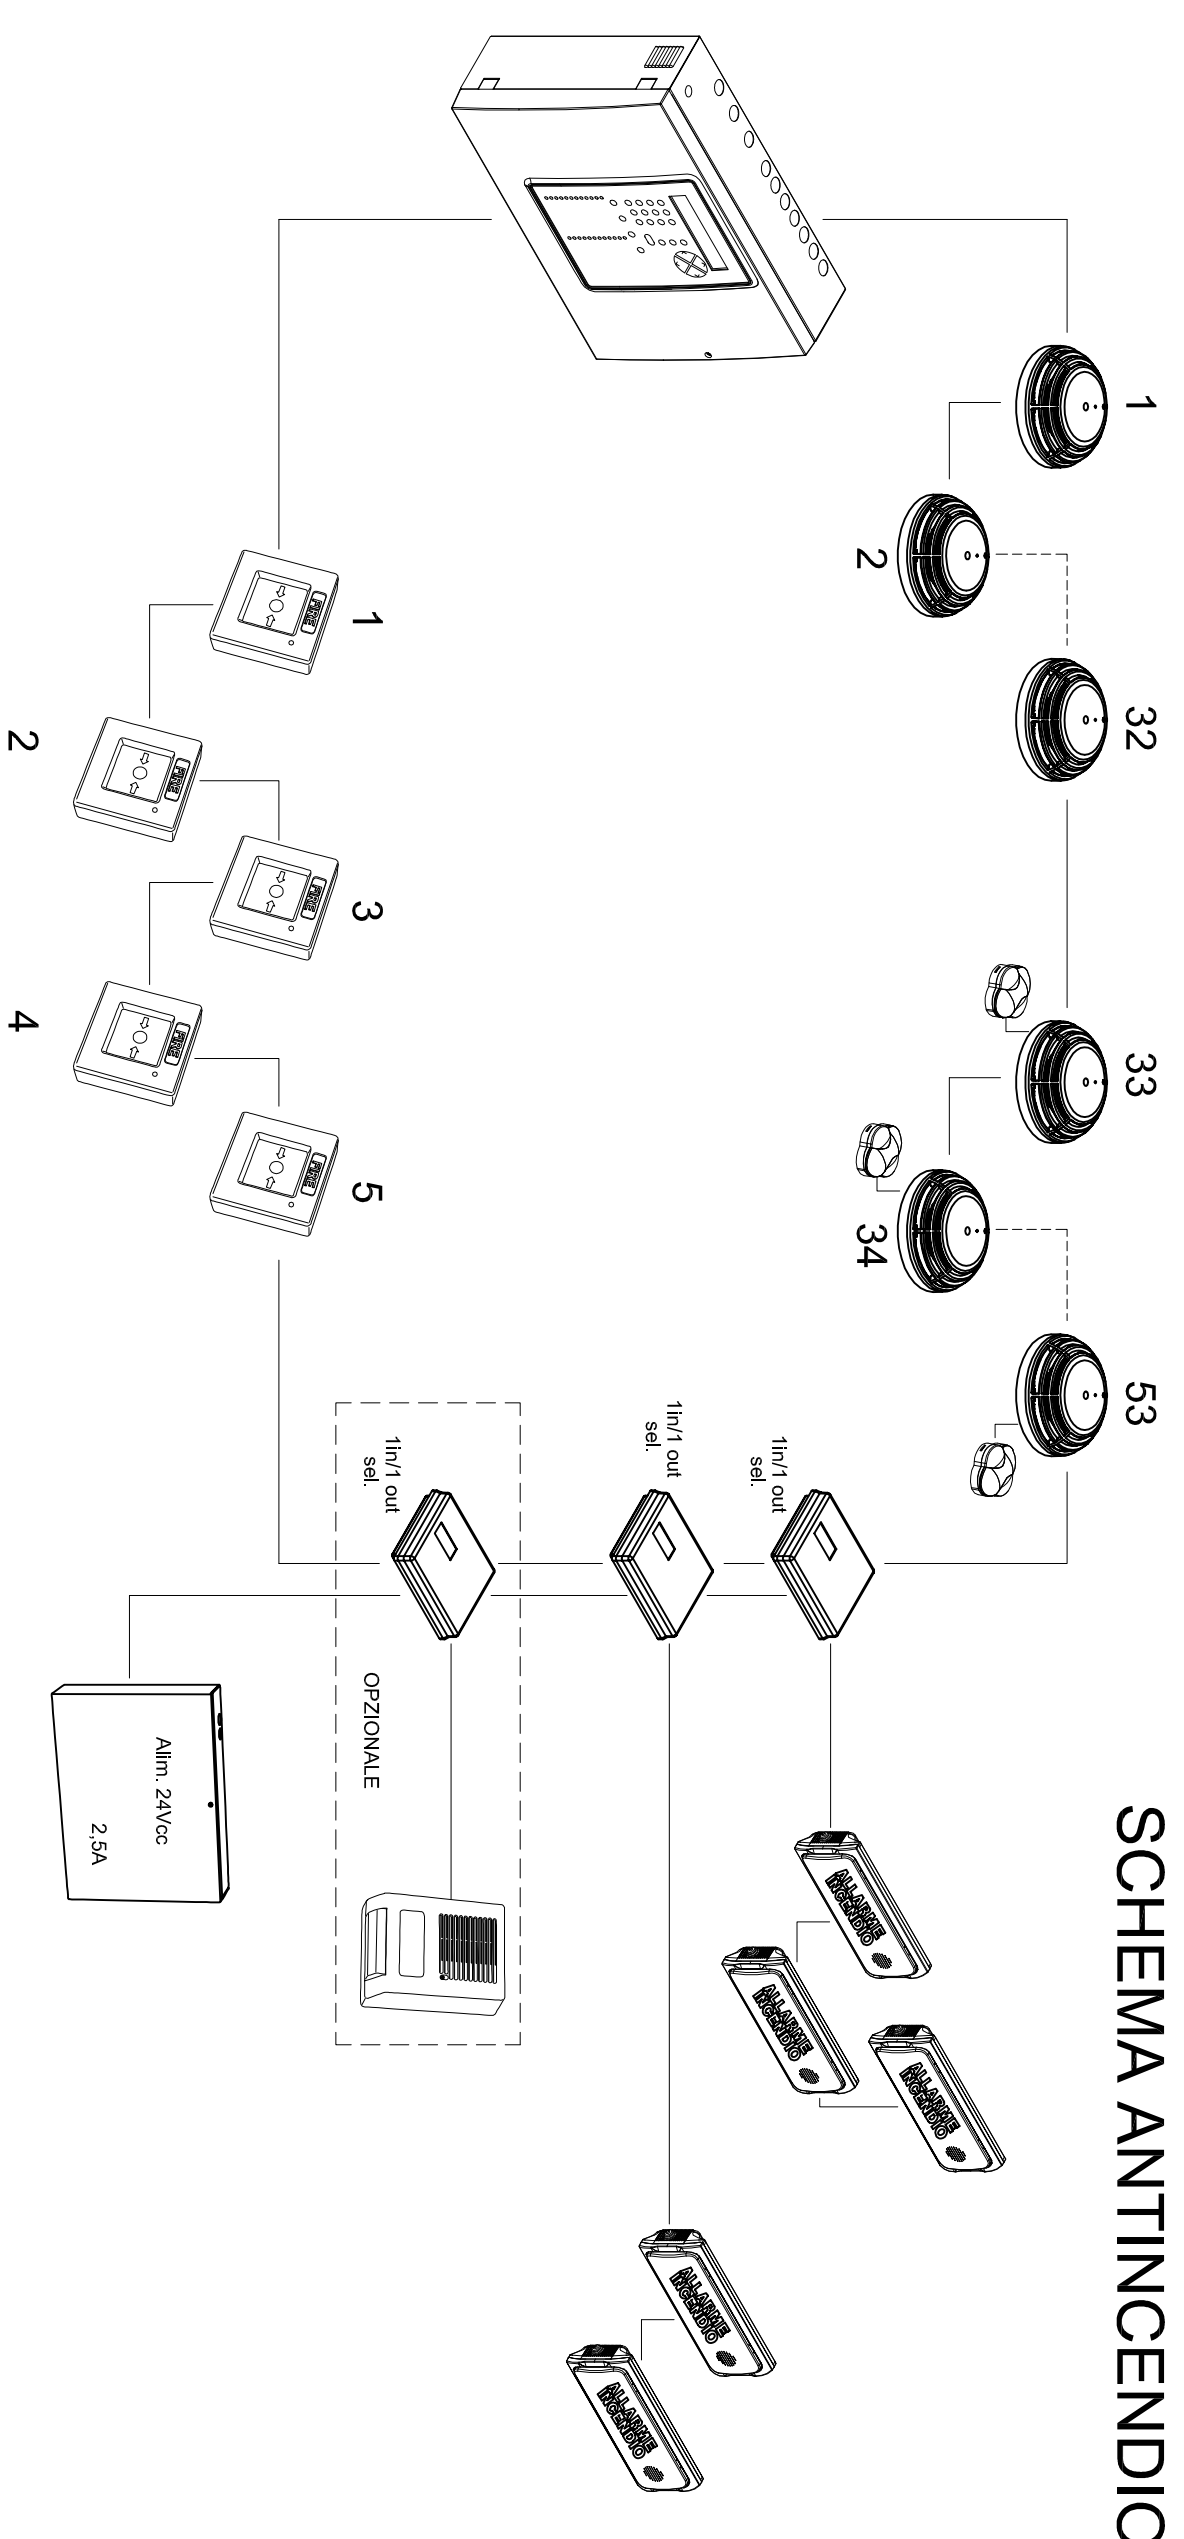

SCHEMA ANTINCENDIO

SCHEMA A BLOCCHI IMPIANTO RILEVAMENTO FUMI


Linea di rivelazione in cavo SCHIERNATO ingrainato a due conduttori di sezione adeguata alla lunghezza linea

Linea di alimentazione, cavo a 2 conduttori di sezione 2X1,5 mmq o comunque di sezione adeguata al carico ed alla lunghezza linea

Lunghezza massima fra rivelatore/pilatore ottico = 10mt


Linea RS485 in cavo schermato a 2 conduttori

di sezione 2X0,75 (lunghezza max. 120mt)

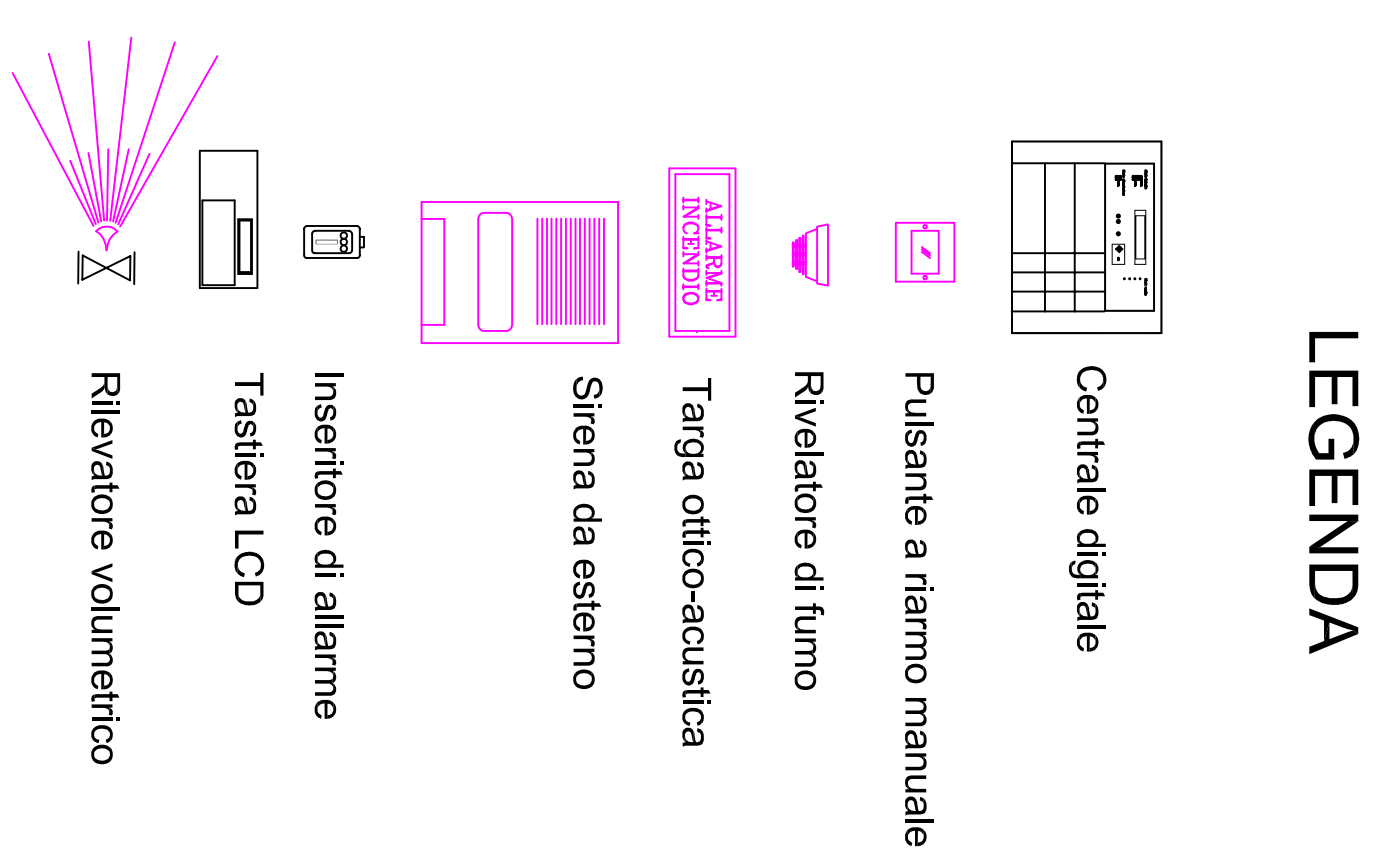


LEGENDA


SCHEMA TVCC

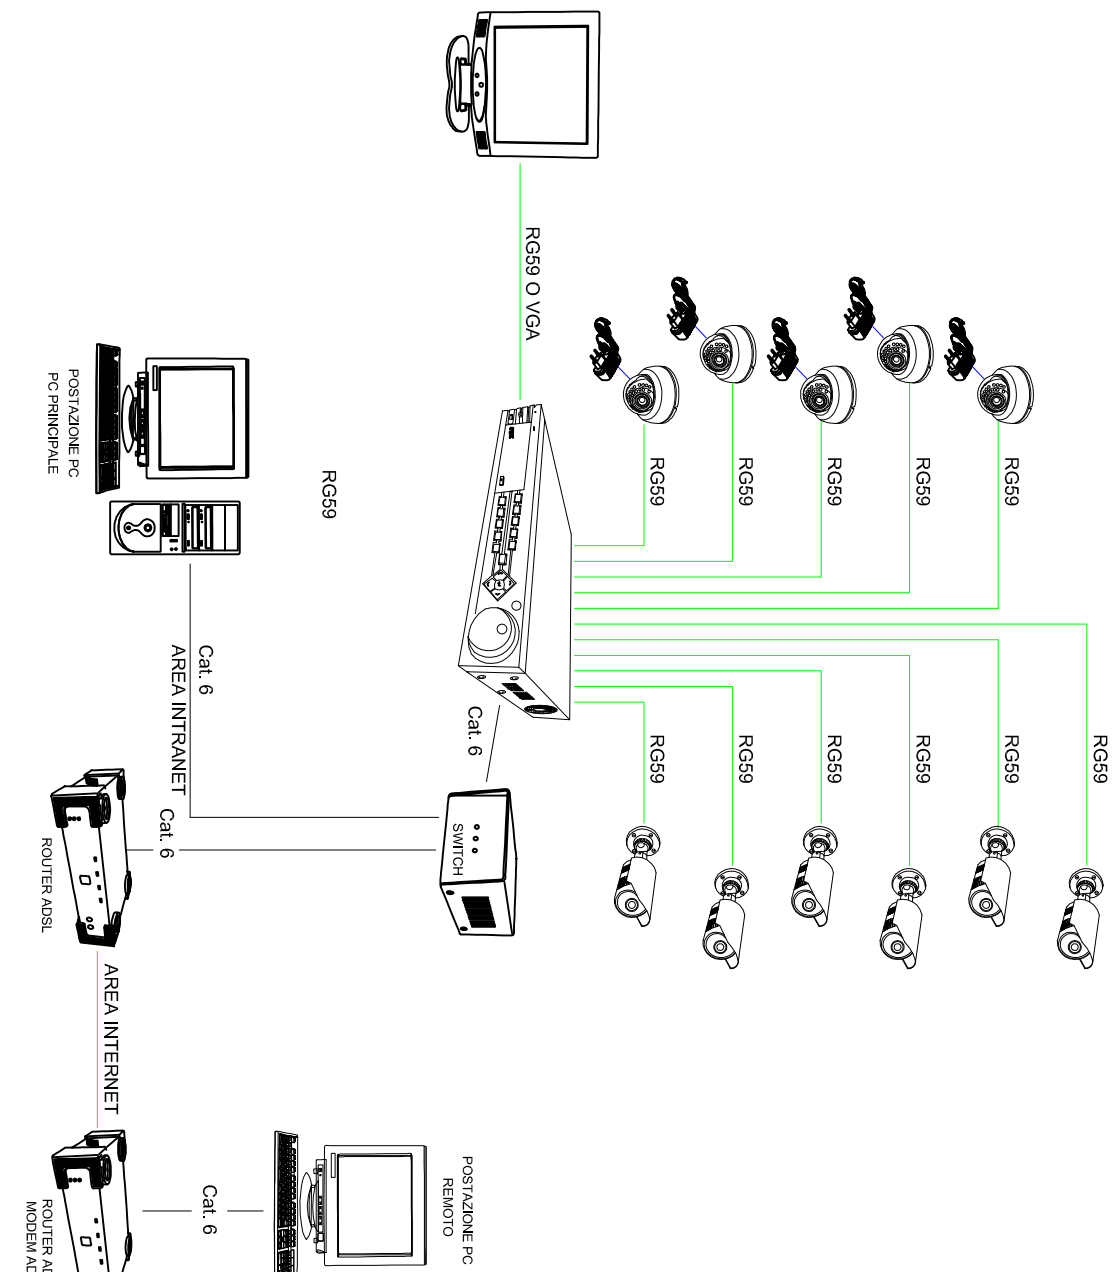

SCHEMA ANTINTRUSIONE

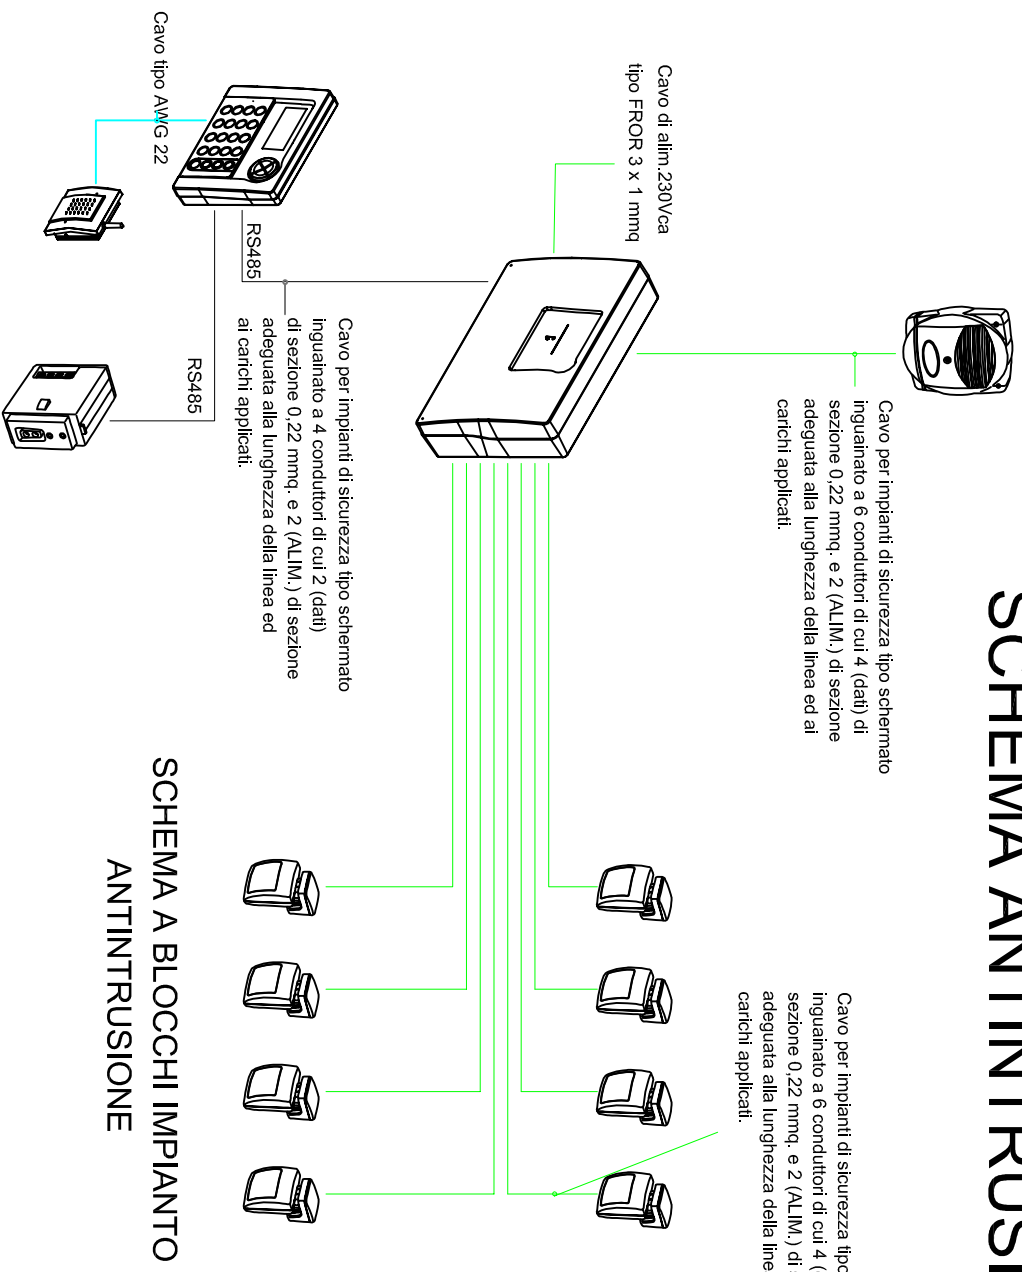


SCHEMA A BLOCCHI IMPIANTO

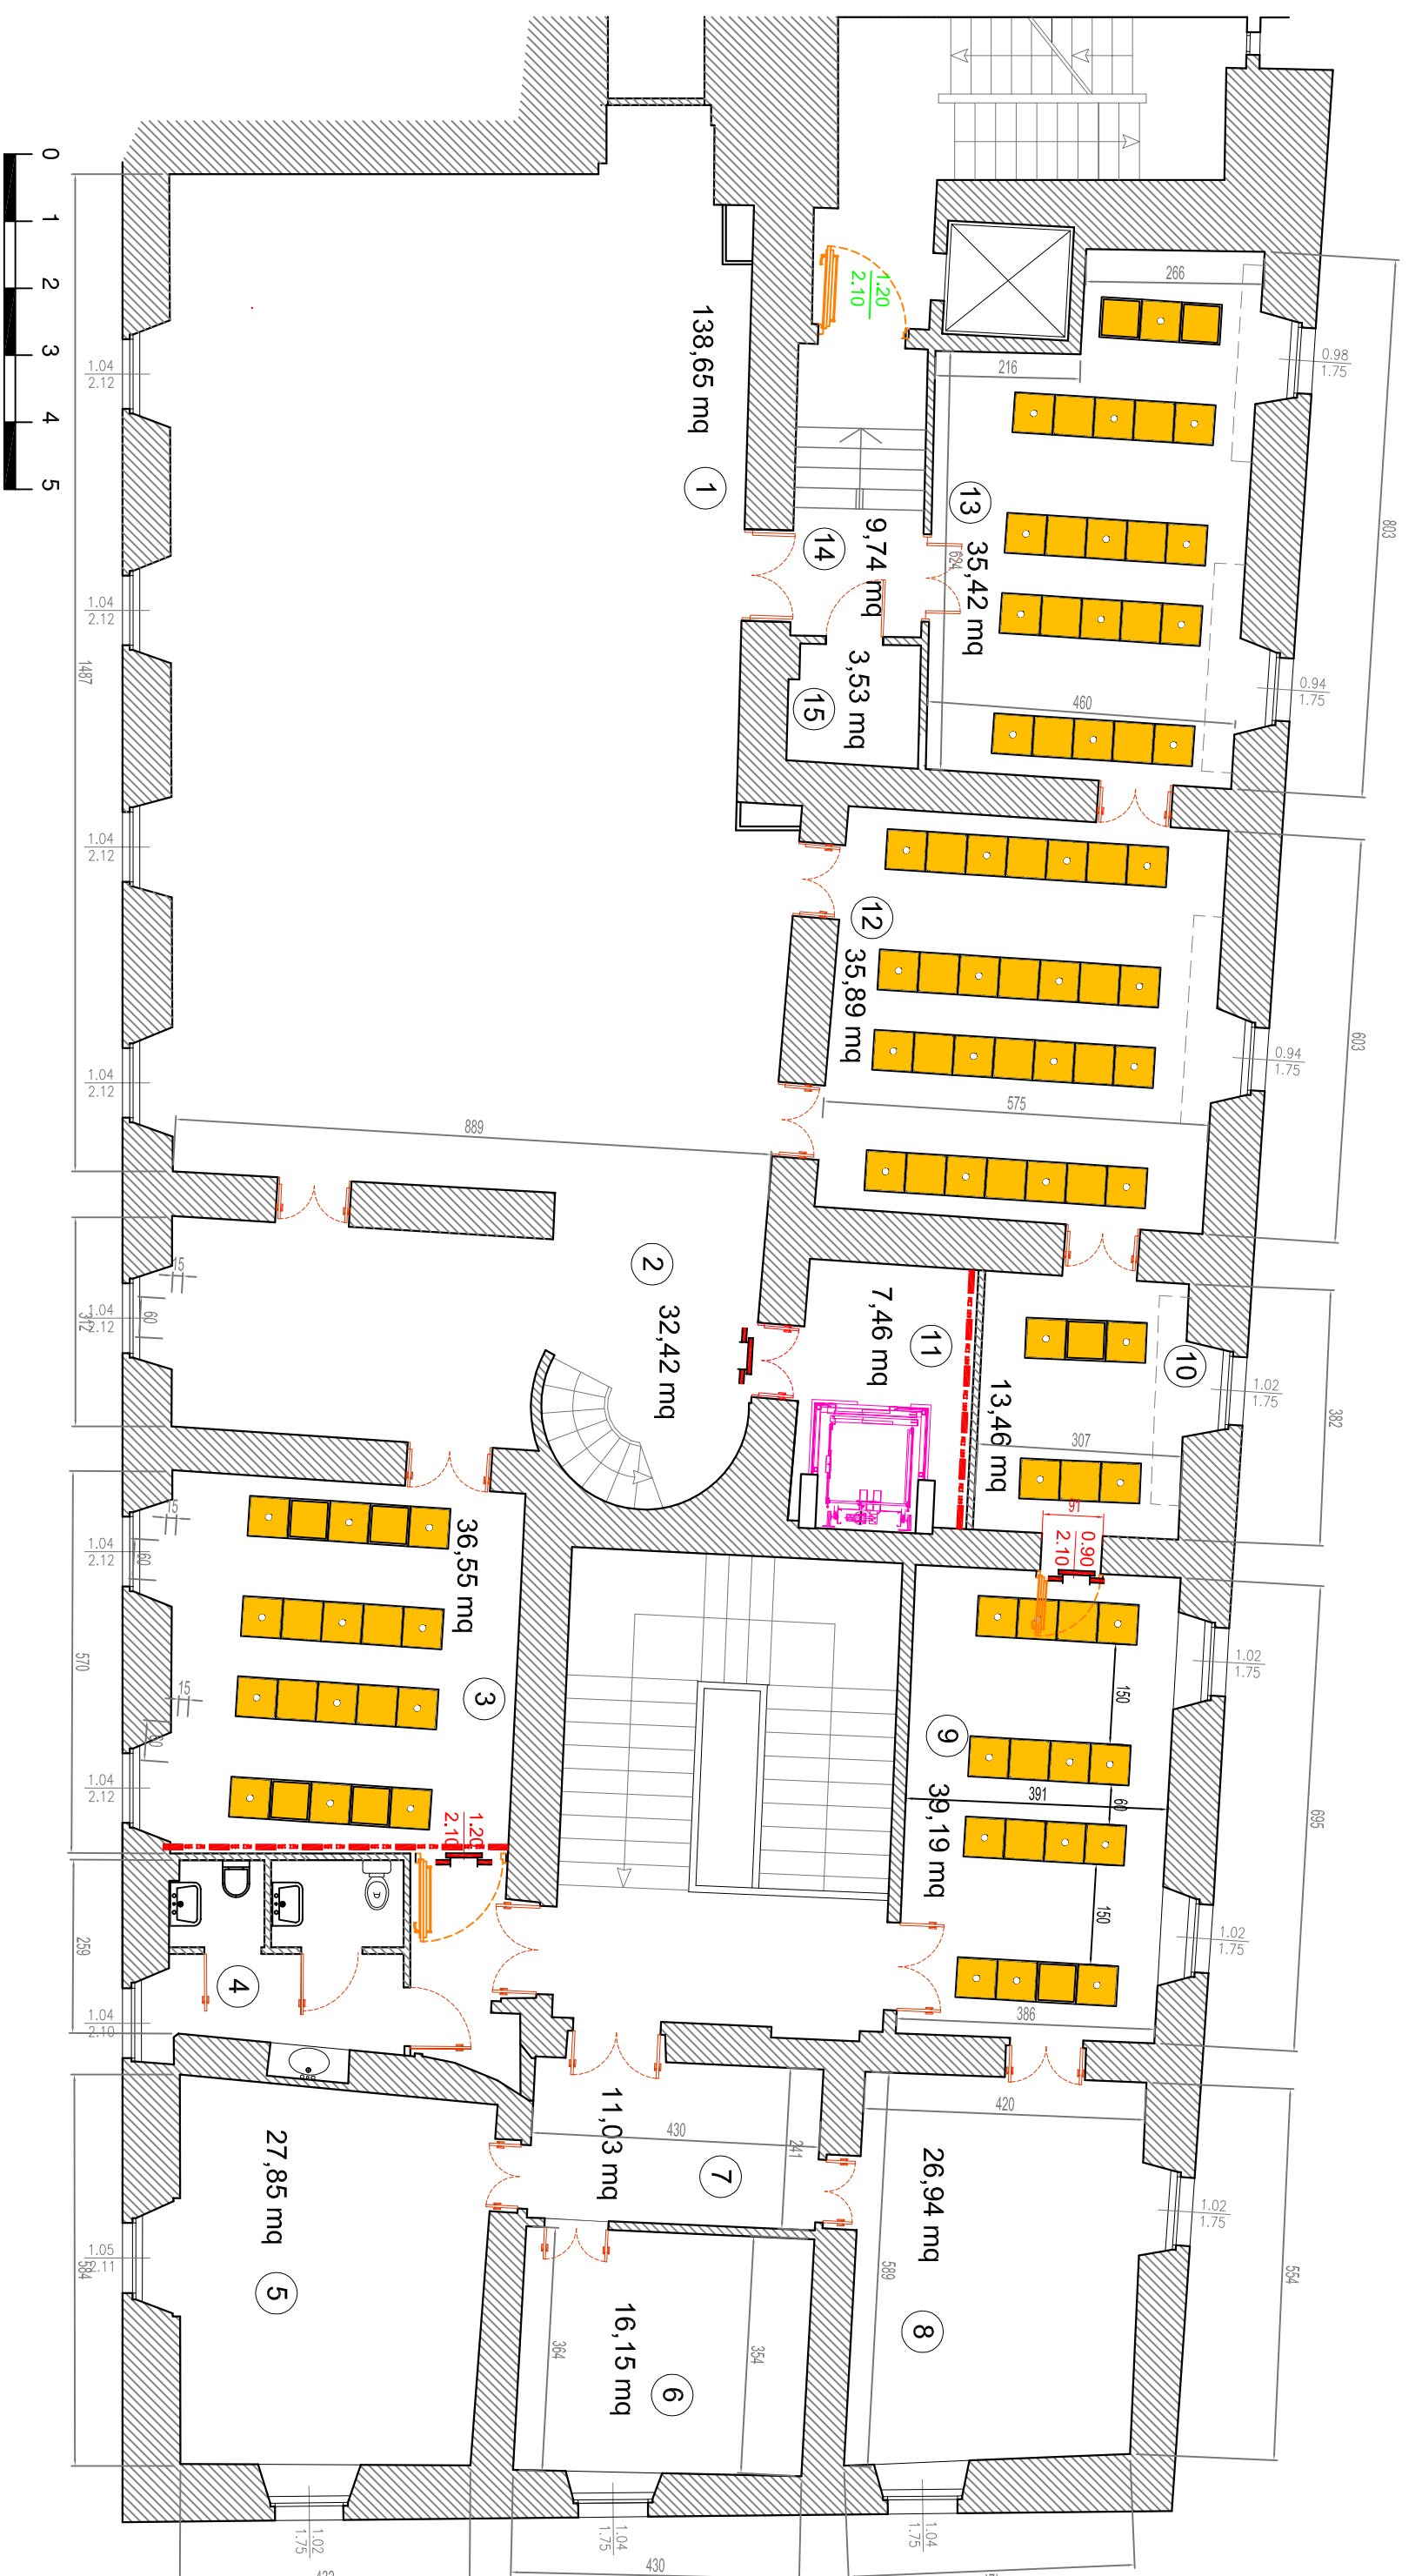


QUADROTTI DI NUOVA INSTALLAZIONE

P. SECONDO

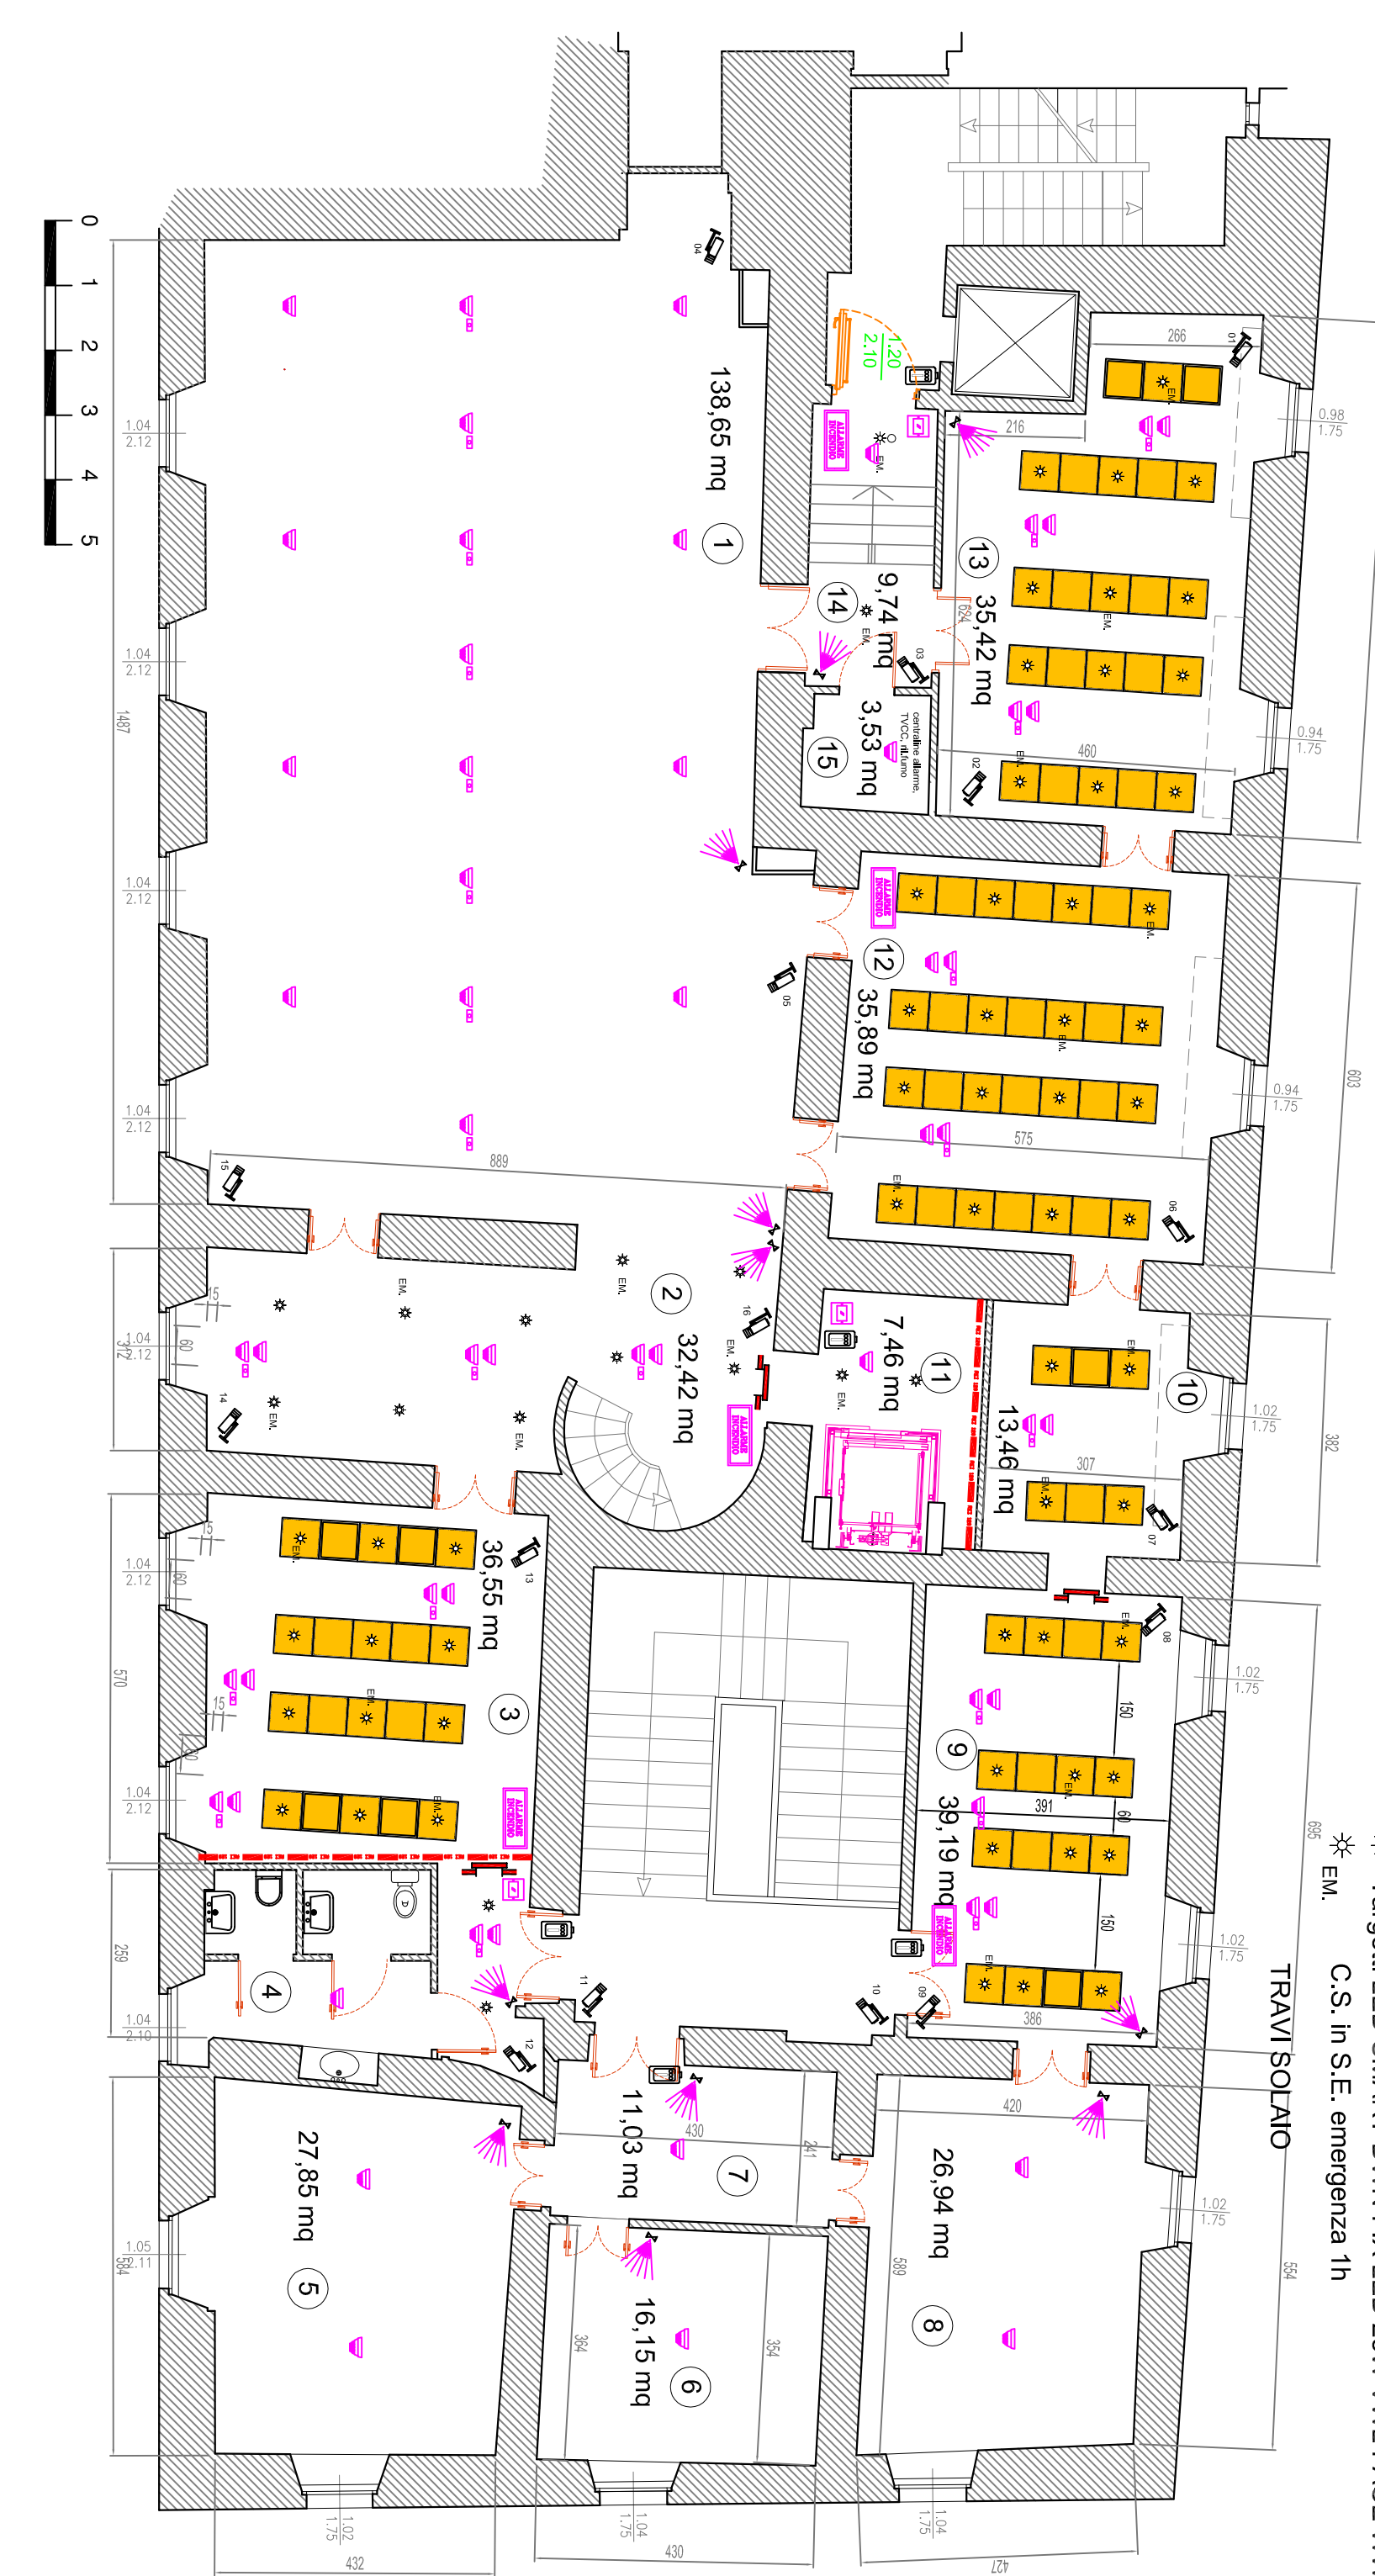


RII EVATORI ANTINC. AN

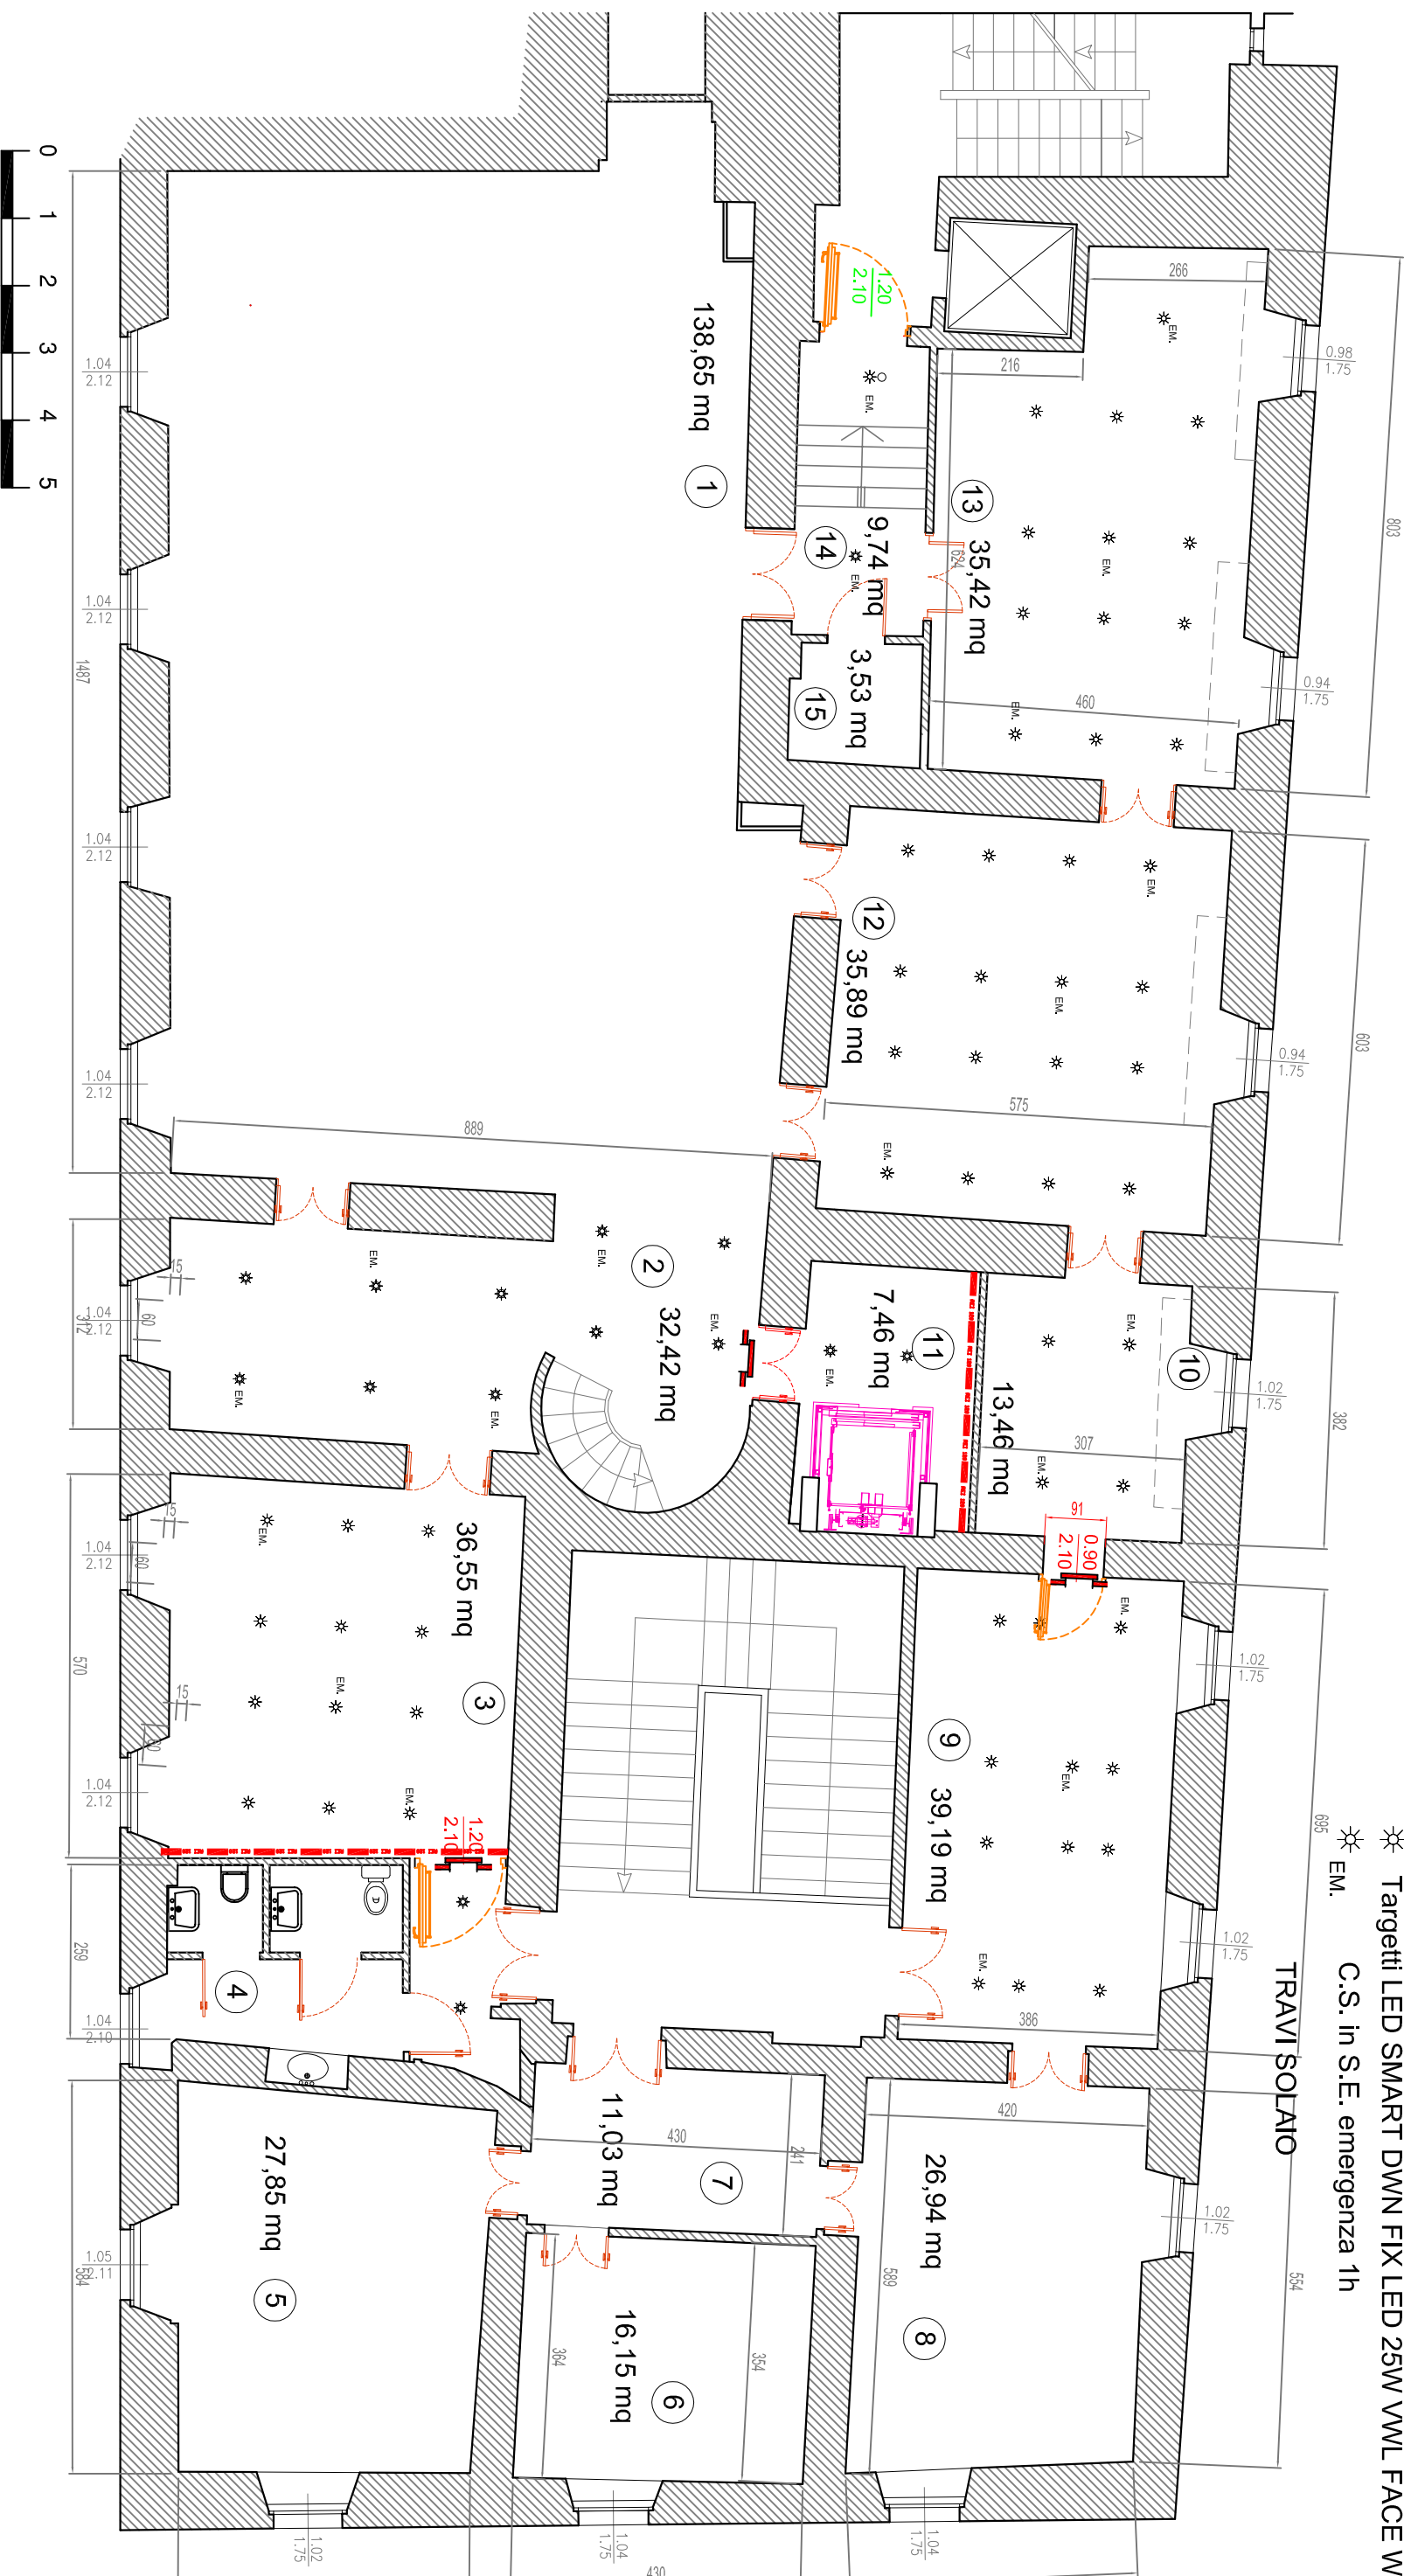


ILLUMINAZIONE DI NUOVA INSTALLAZIONE

P. SECONDO

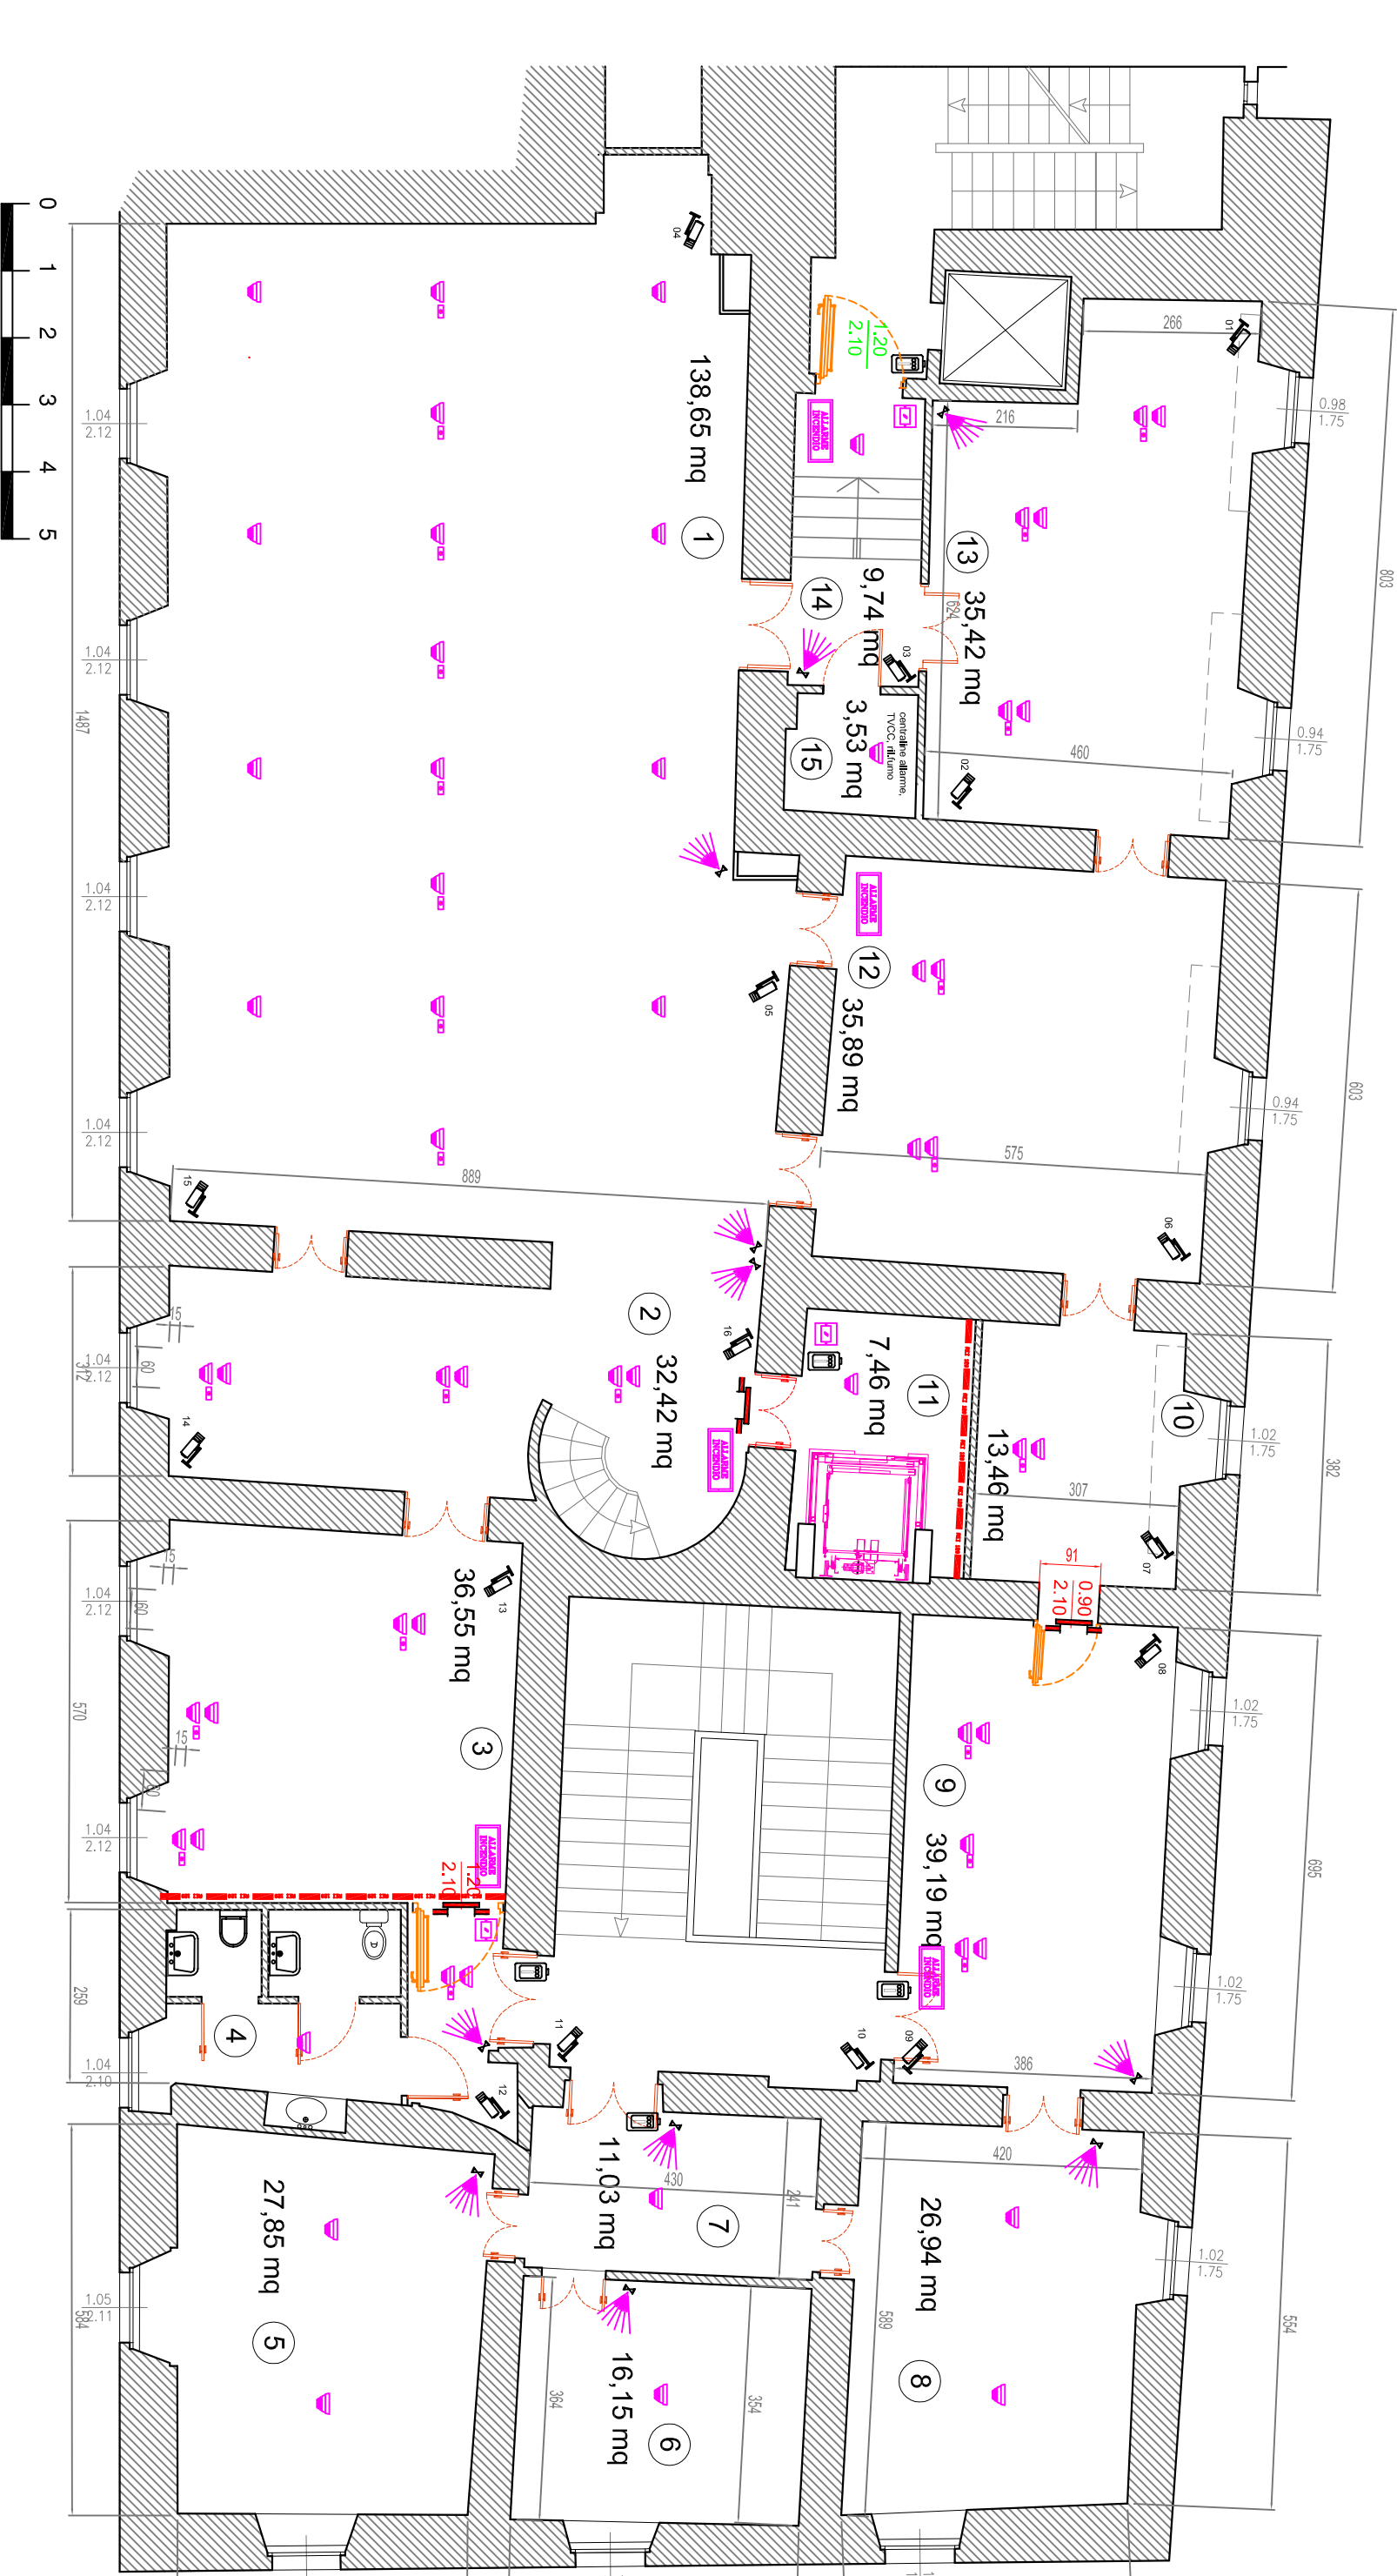

RIL. ANTINCENDIO, TVCC E ANTINTRUSIONE

P. SECONDO

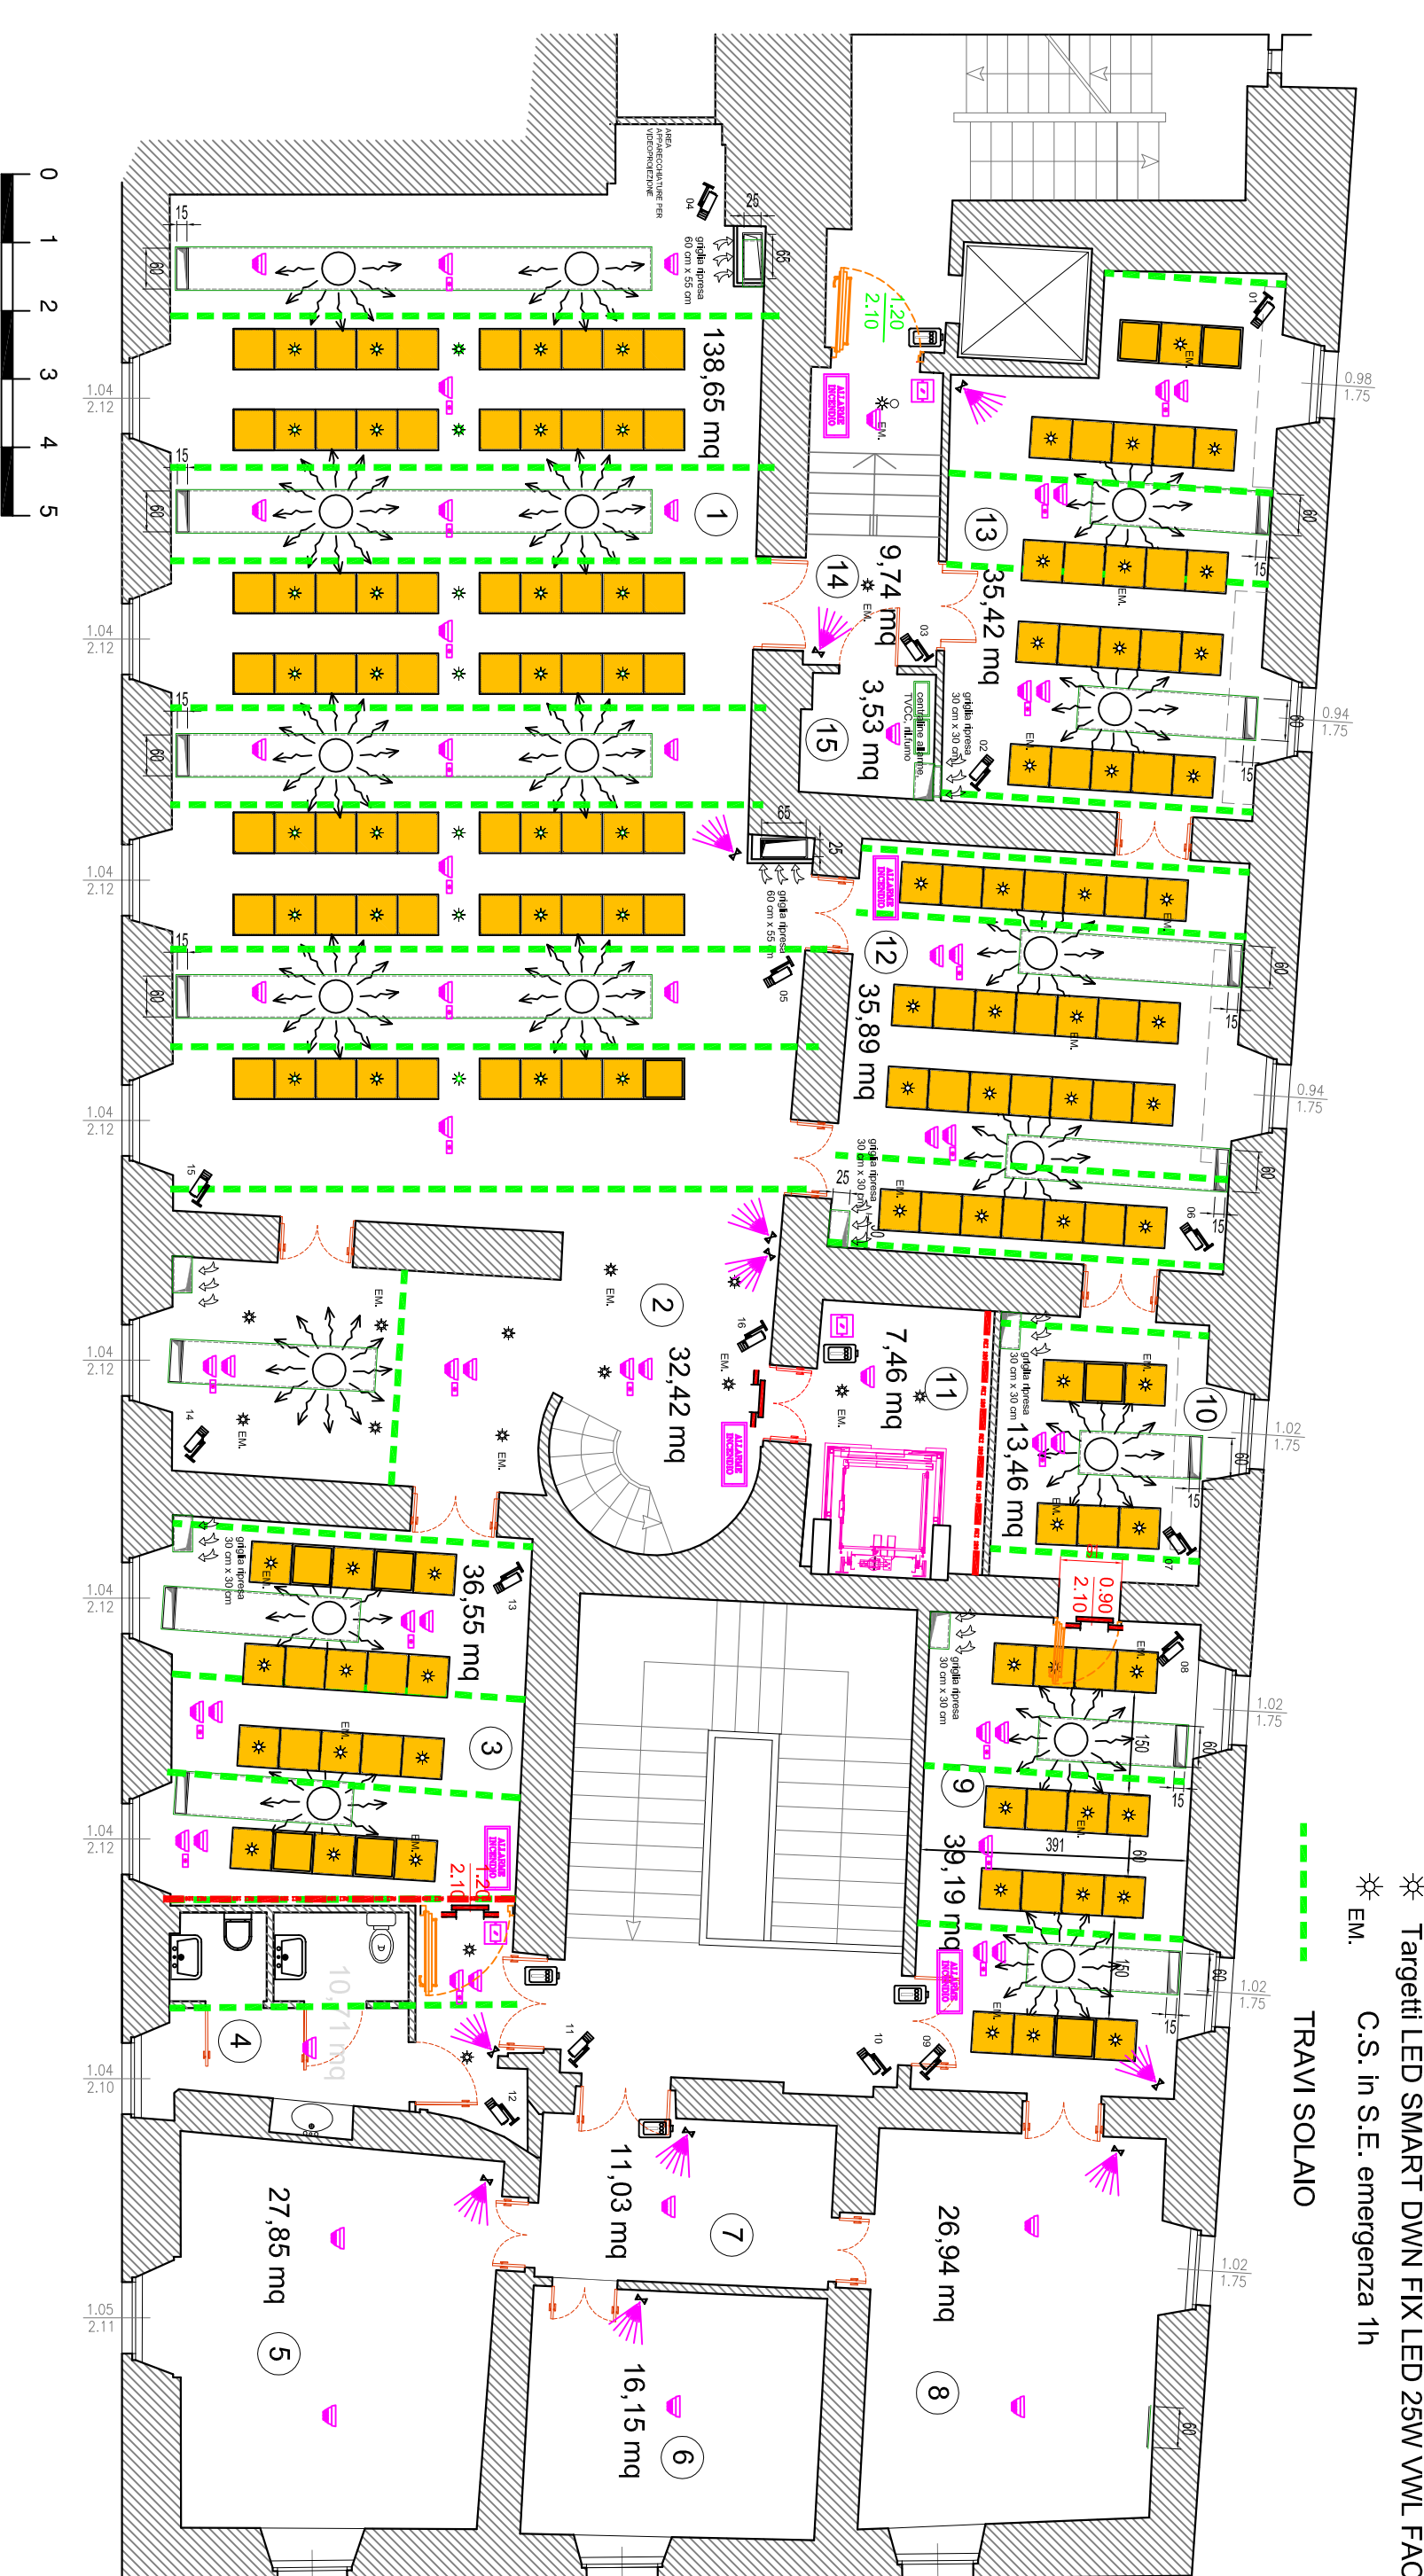

LAYOUT COMPLETO

P. SECONDO

[illegible]